


# Ausschnitt aus dem Stadtplan

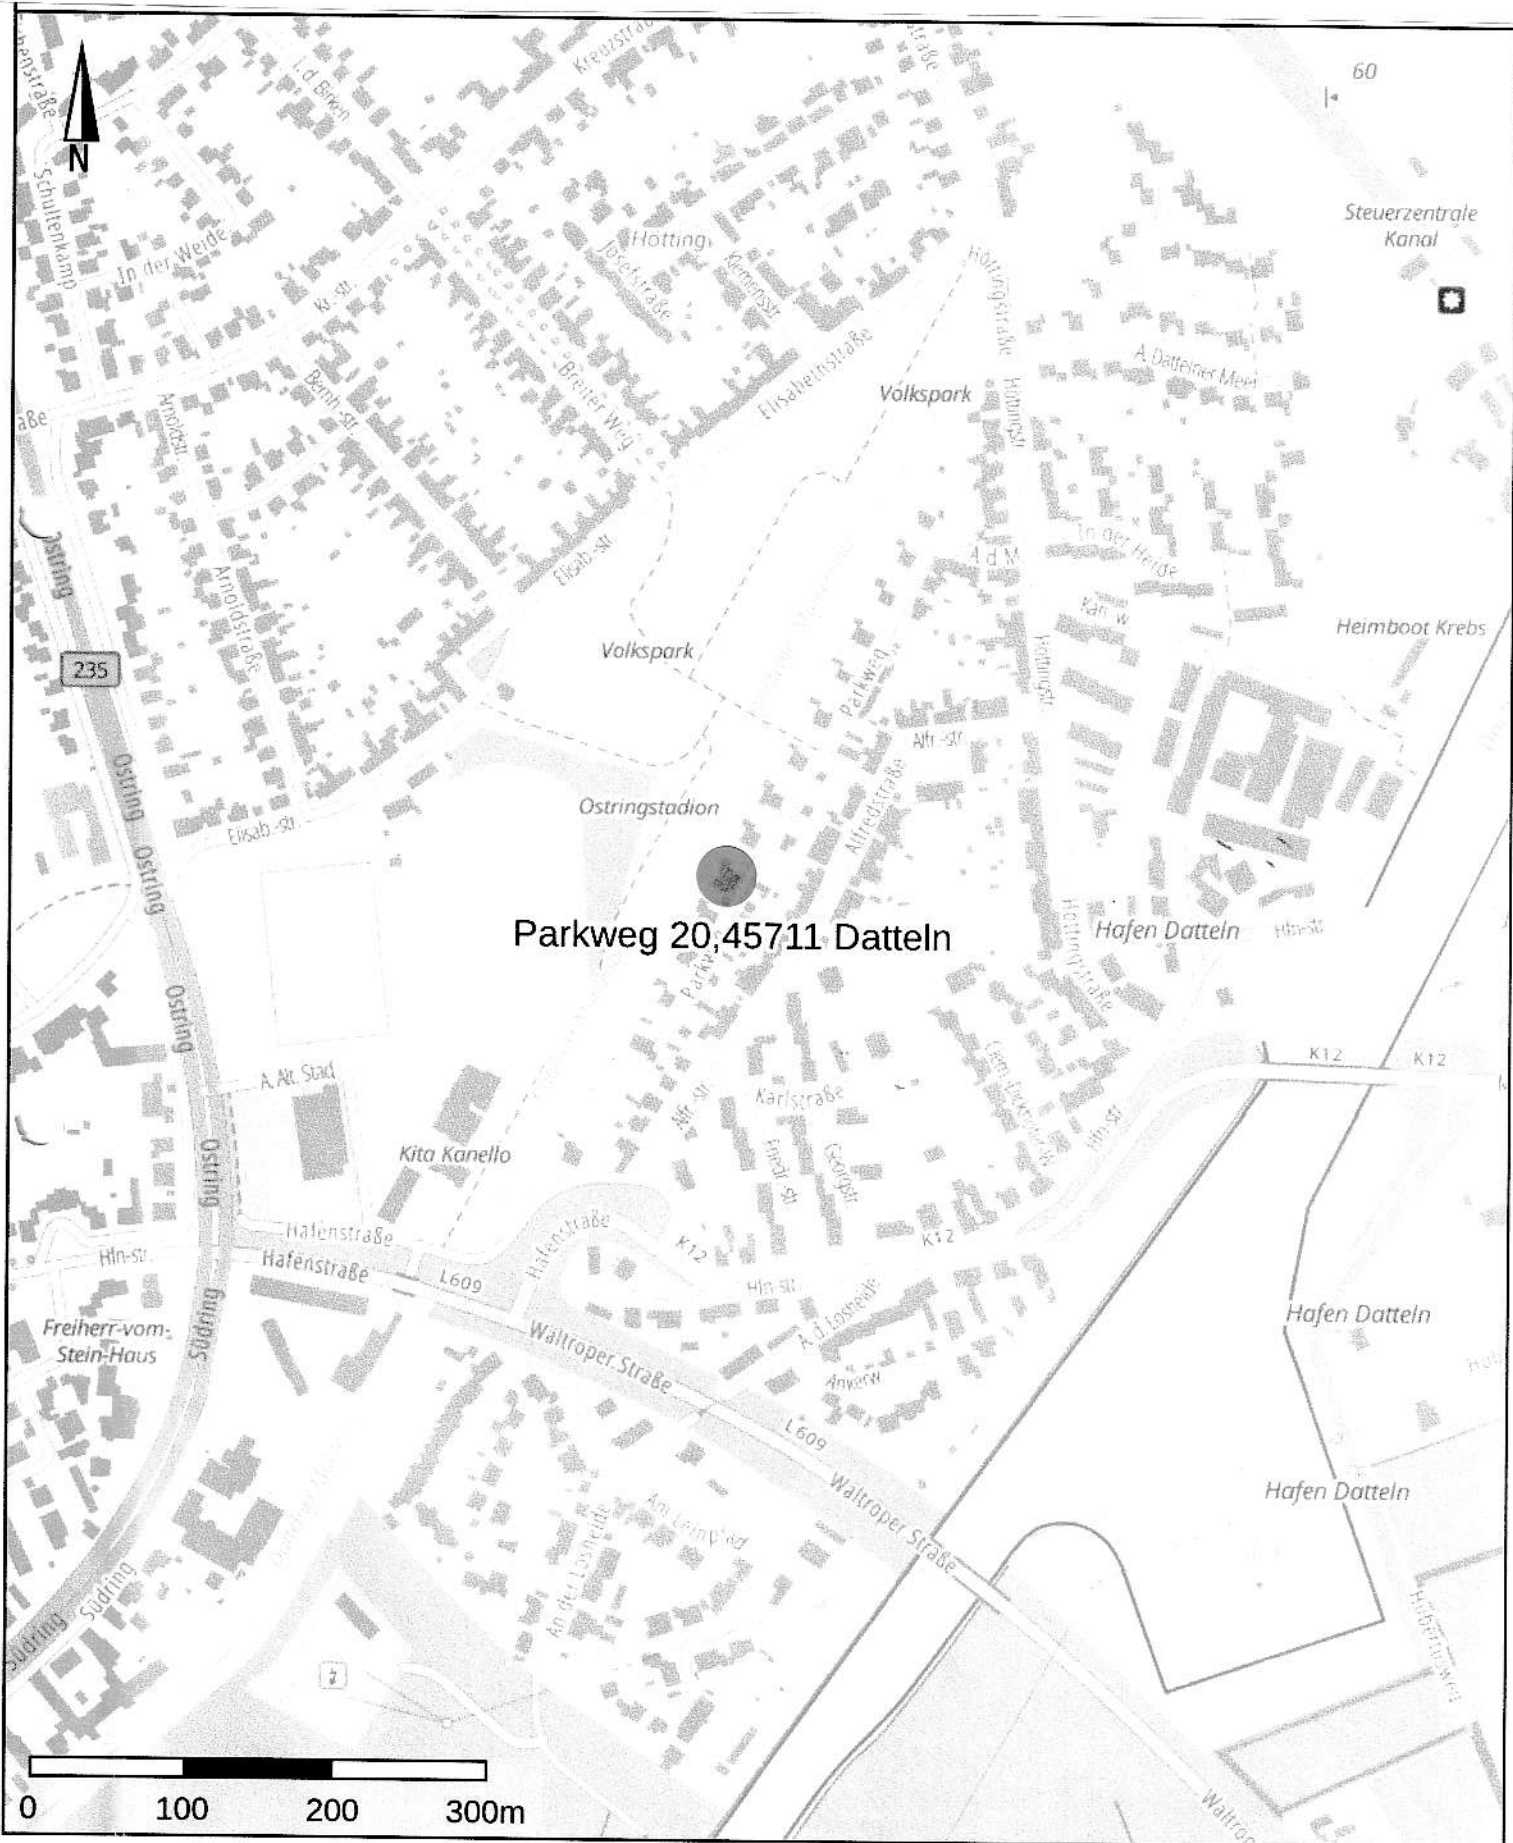



# Kreis Recklinghausen Katasteramt


Kurt-Schumacher-Allee 1  
45657 Recklinghausen

# Auszug aus dem Liegenschaftskataster


## Flurkarte NRW 1 : 500

Flurstück: 320  
Flur: 25  
Gemarkung: Datteln  
Parkweg 20, Datteln

Erstellt: 27.10.2025

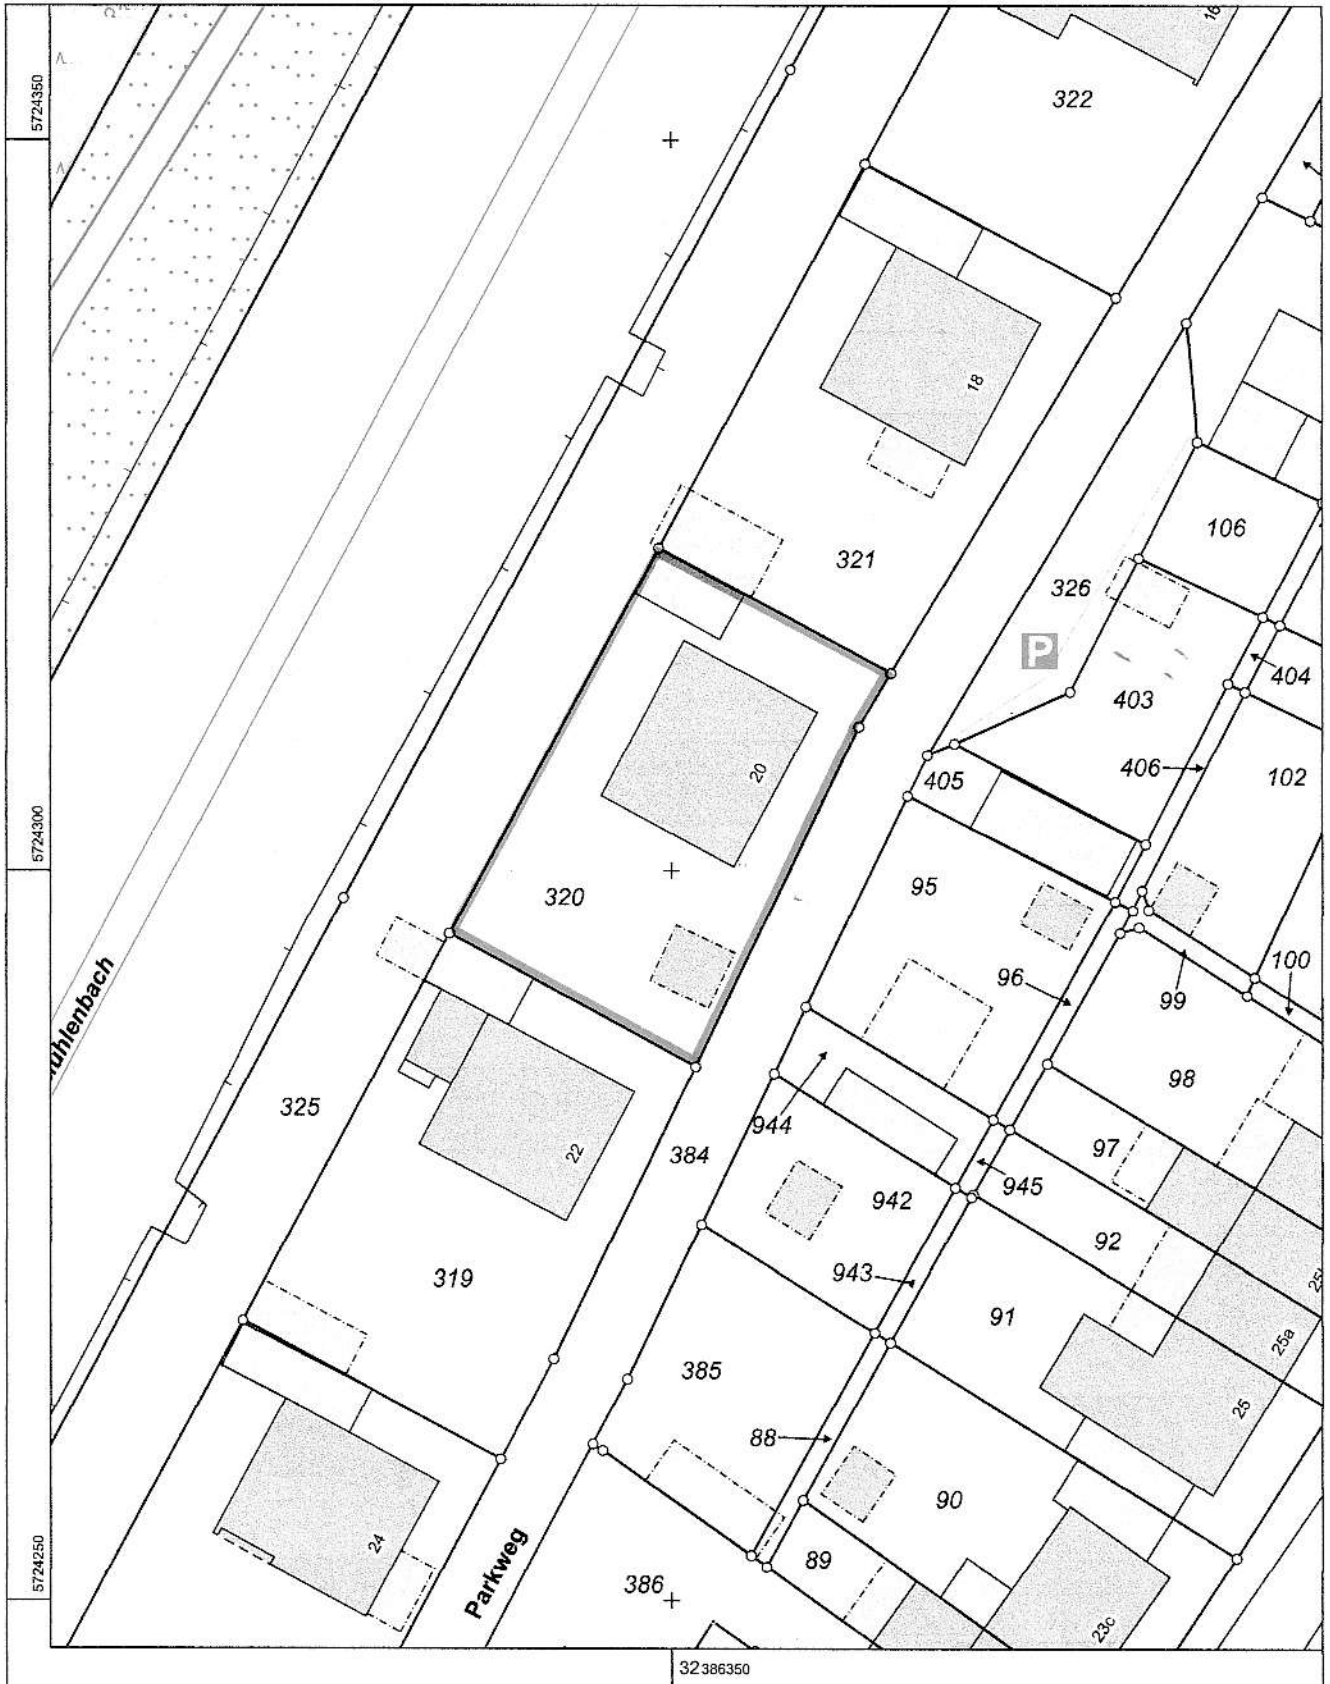


Maßstab 1 : 500

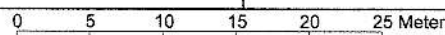

Die Nutzung dieses Auszuges ist im Rahmen des § 11 (1) DVOzVermKatG NRW zulässig. Zuwiderhandlungen werden nach § 27 VermKatG NRW verfolgt.




# Grundrisszeichnung

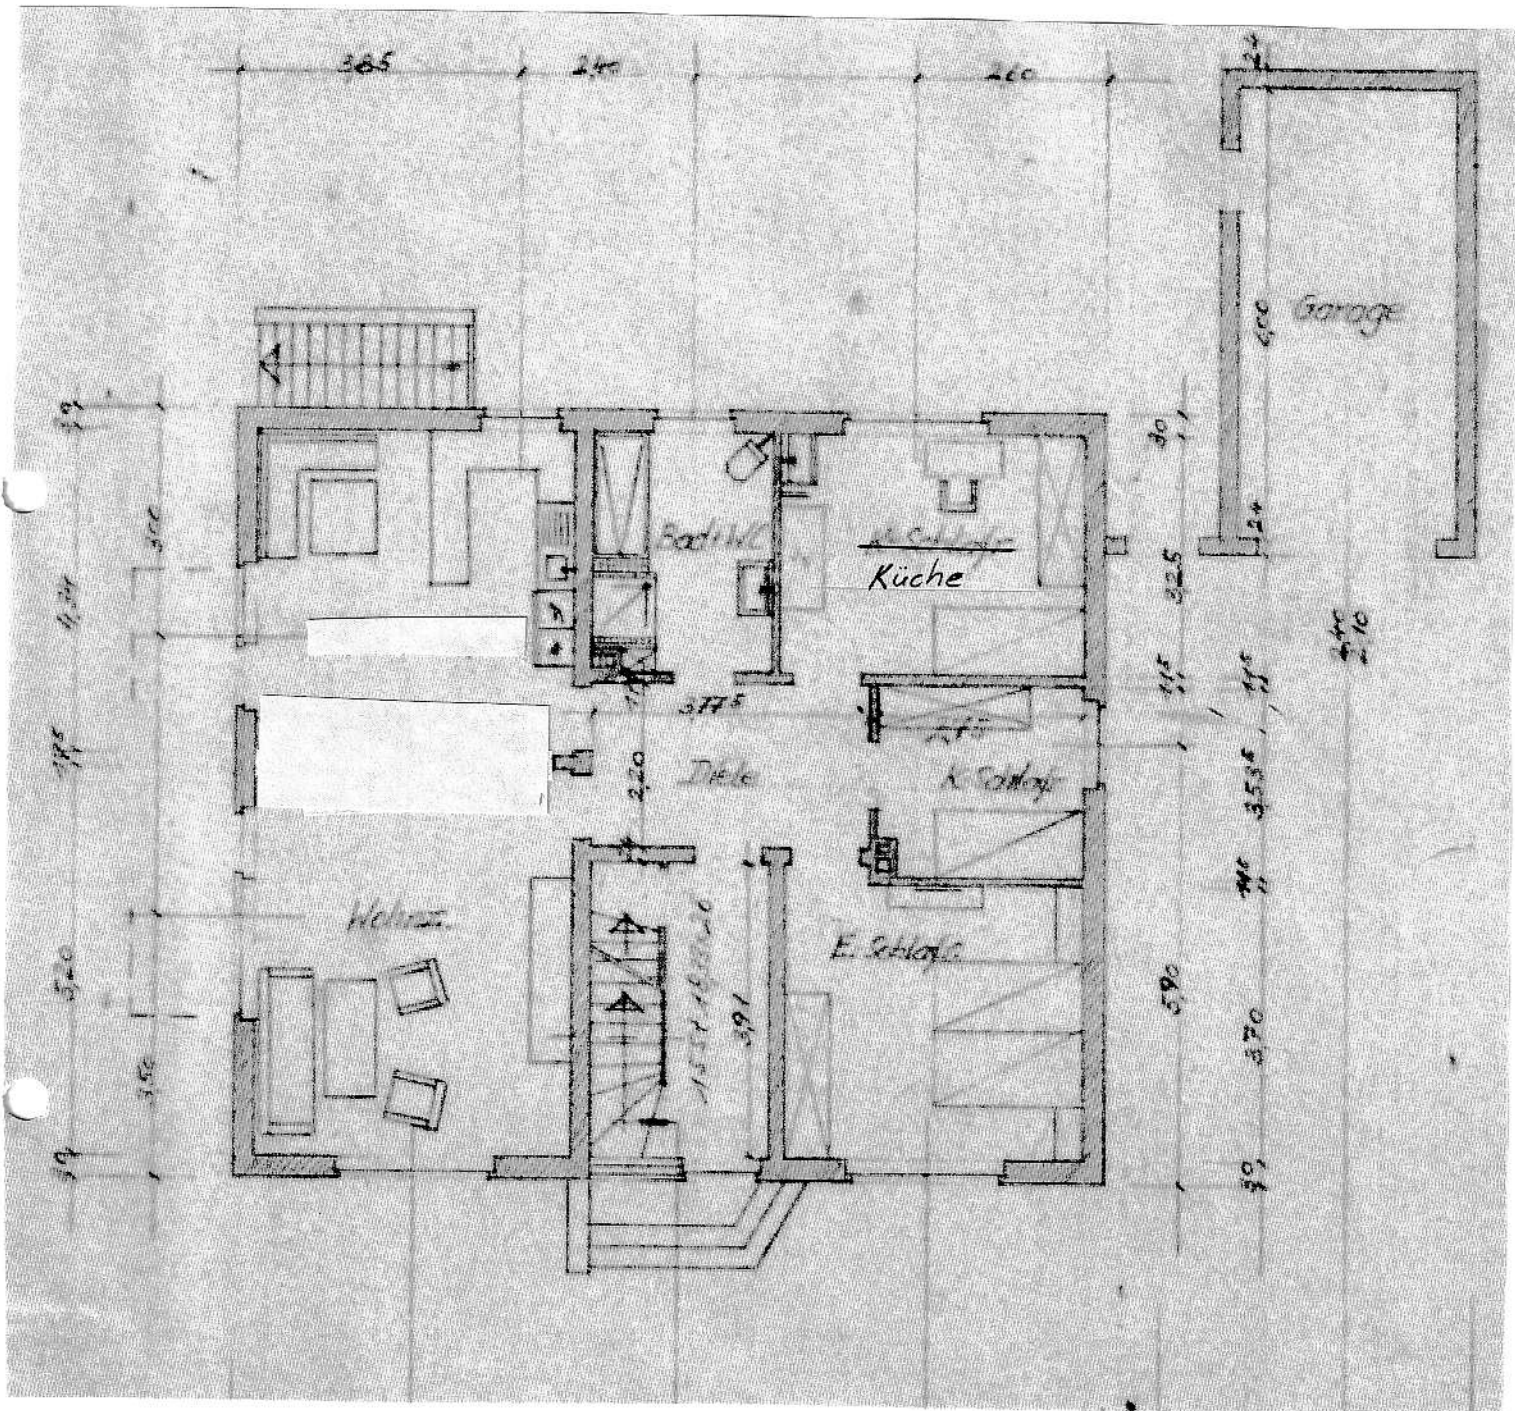

Parkweg 20  
Erdgeschoss

Grundrisszeichnung

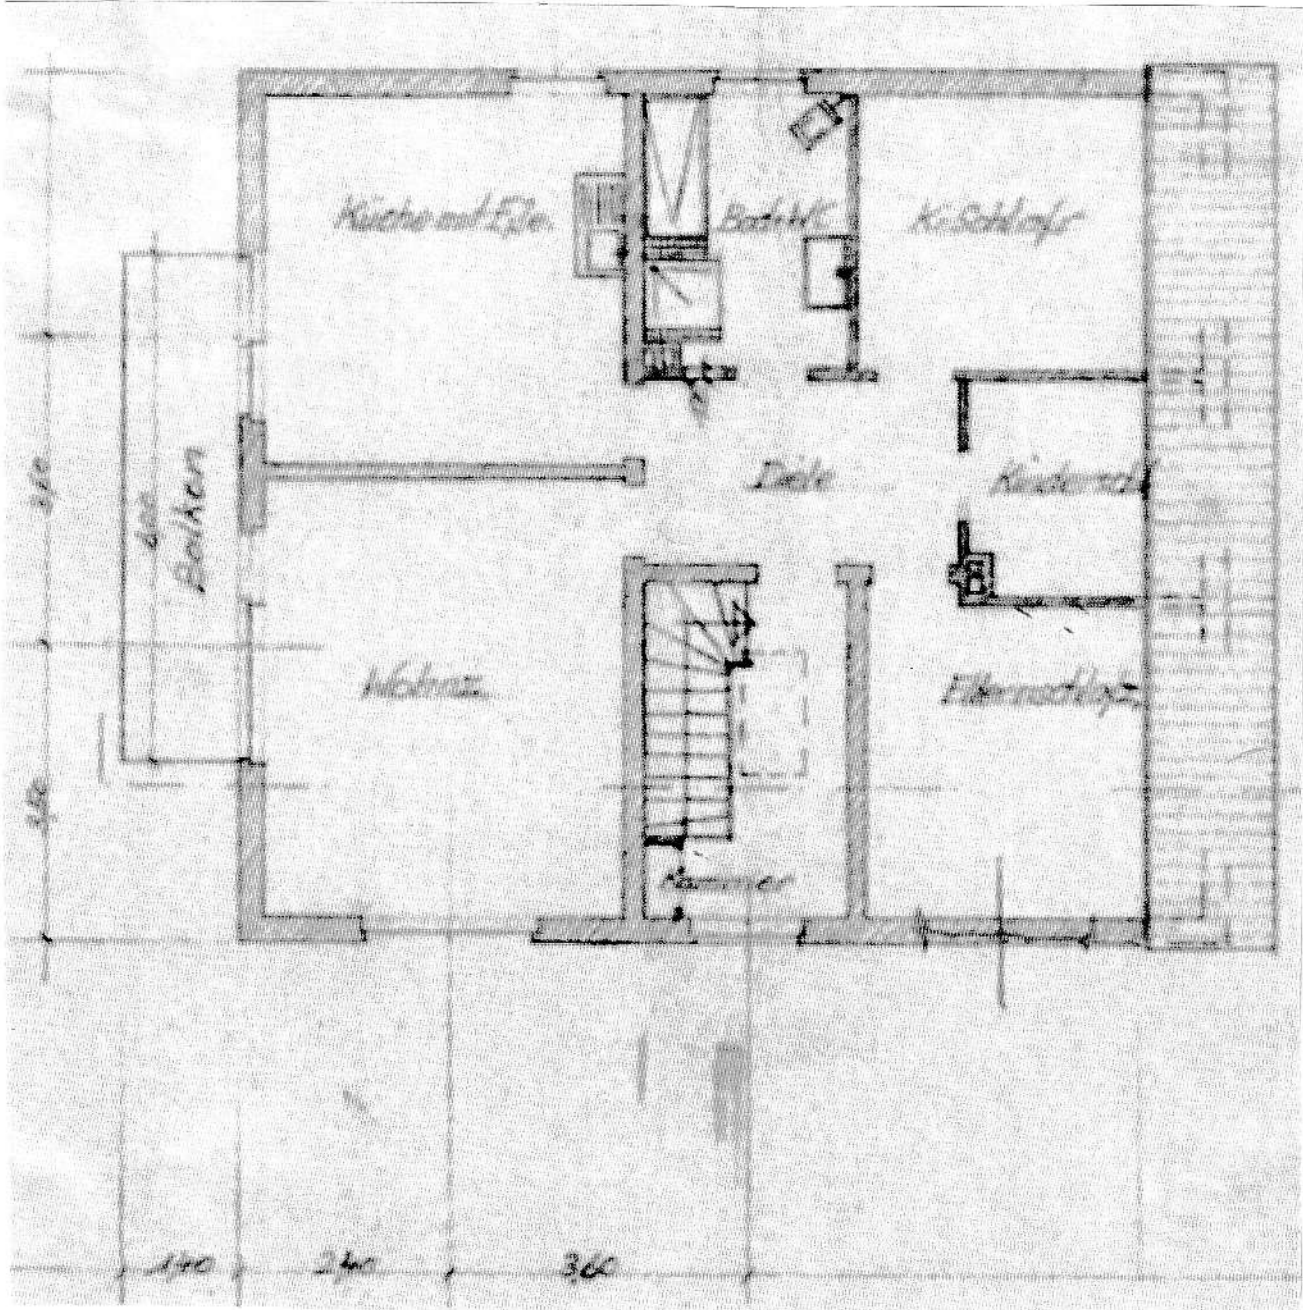

Parkweg 20  
Dachgeschoss

