

Bauvorhaben


**Ausbau von 2 Dachgauben und
Erweiterung der Dachgeschosswohnung
im Dreifamilienwohnhaus
Halbe Höhe 52
in 45147 Essen**

Gemarkung Holsterhausen

Flur 21

Flurstück 181

Brandenschutz
nicht geprüft

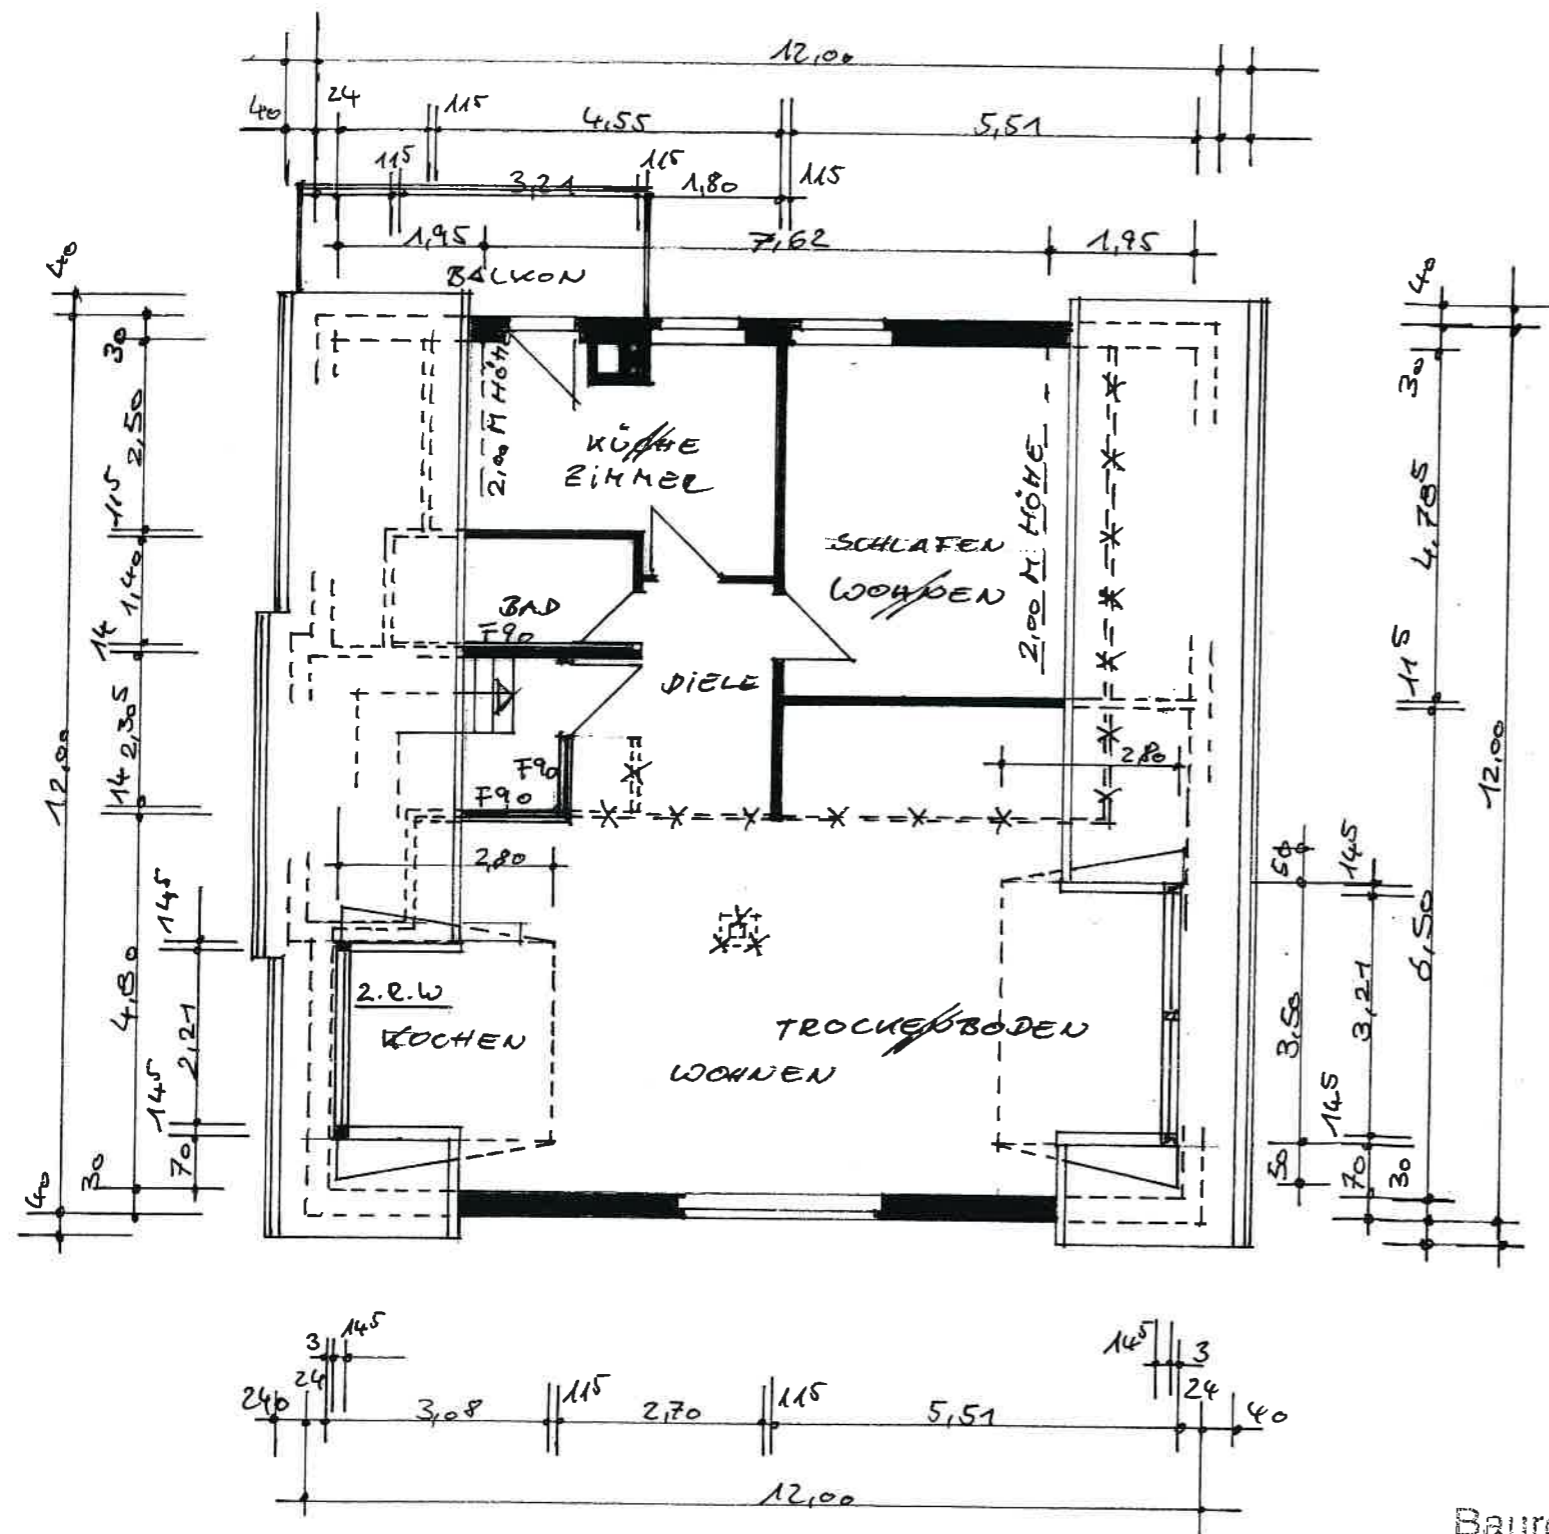

Baurechtlich geprüft
Genehmigt durch Bauschein
Nr. 61 - 5 1 - 0 1 2 1 1 - 2 0 1 0
Die Prüfung erstreckt sich nicht auf die
- Konstruktion - den Schall- und
Wärmeschutz.
Essen, den 09. März 2010
STADT ESSEN
Der Bürgermeister
Amt für Stadtplanung u. Bauordnung
i. A. Müller


**Grundriss Dachgeschoss
Maßstab 1 : 100**

Bauvorhaben

Ausbau von 2 Dachgauben und
Erweiterung der Dachgeschosswohnung
im Dreifamilienwohnhaus
Halbe Höhe 52
in 45147 Essen

Gemarkung Holsterhausen
Flur 21
Flurstück 181

Brandschutz
nicht geprüft

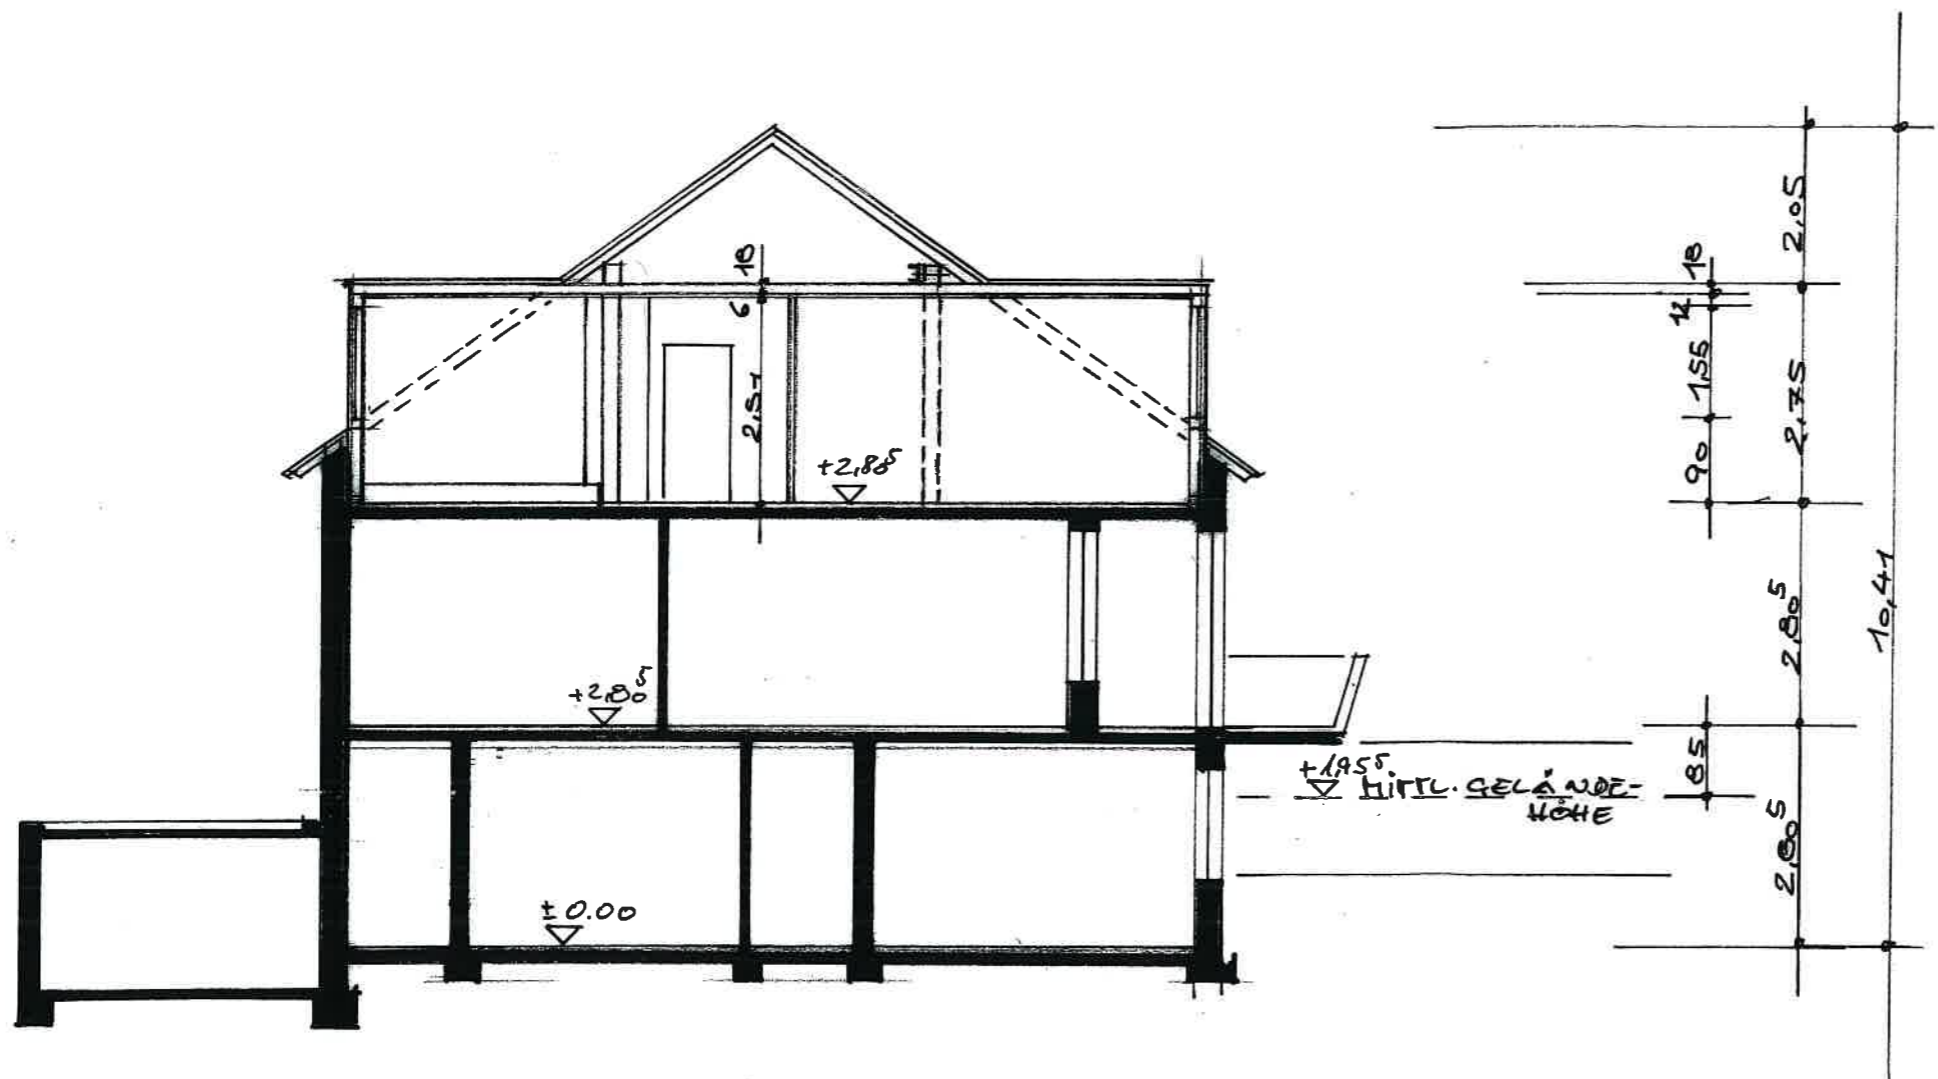

Baurechtlich geprüft
Genehmigt durch B. Schein
Nr. 61-6 1-01211-2010
Die Prüfung erstreckt sich nicht auf die
- Konstruktion - den Schall- und
Wärmeschutz.
Essen, den 09. März 2010
STADT ESSEN
Der Oberbürgermeister
Amt für Stadtplanung u. Bauordnung
I.A. [Signature]


Schnitt
Maßstab 1 : 100

AKT

Bauvorhaben

**Ausbau von 2 Dachgauben und
Erweiterung der Dachgeschosswohnung
im Dreifamilienwohnhaus
Halbe Höhe 52
in 45147 Essen**

**Gemarkung Holsterhausen
Flur 21
Flurstück 181** Brandschutz
nicht geprüft

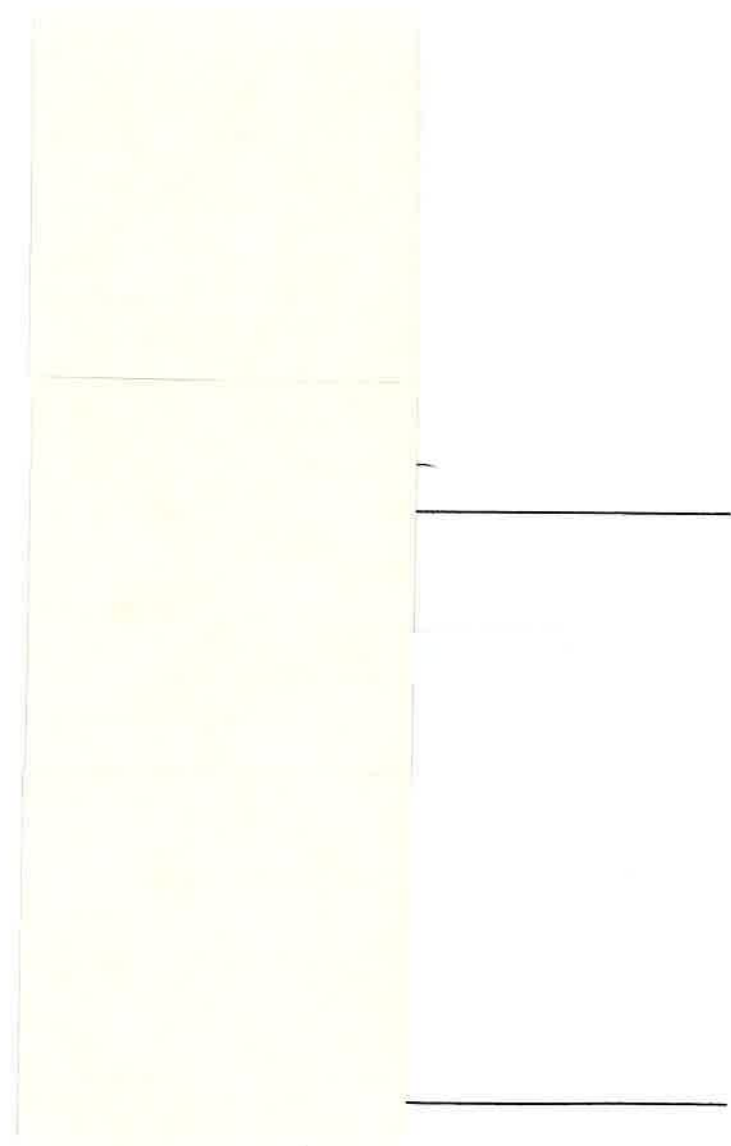

**Strassenansicht
Maßstab 1 : 100**



Baurechtlich geprüft
Genehmigt durch Bescheid
Nr. 61 - 5 1 - 0 1 2 1 1 - 2 0 1 0
Die Prüfung erstreckt sich nicht auf die
- Konstruktion - den Schall- und
Wärmeschutz.
Essen, den 0.9. März 2010 ...
STADT ESSEN
Der Oberbürgermeister
Amt für Stadtplanung u. Bauordnung
L.A. Müller

Akte

Bauvorhaben

**Ausbau von 2 Dachgauben und
Erweiterung der Dachgeschosswohnung
im Dreifamilienwohnhaus
Halbe Höhe 52
in 45147 Essen**

**Gemarkung Holsterhausen
Flur 21
Flurstück 181**

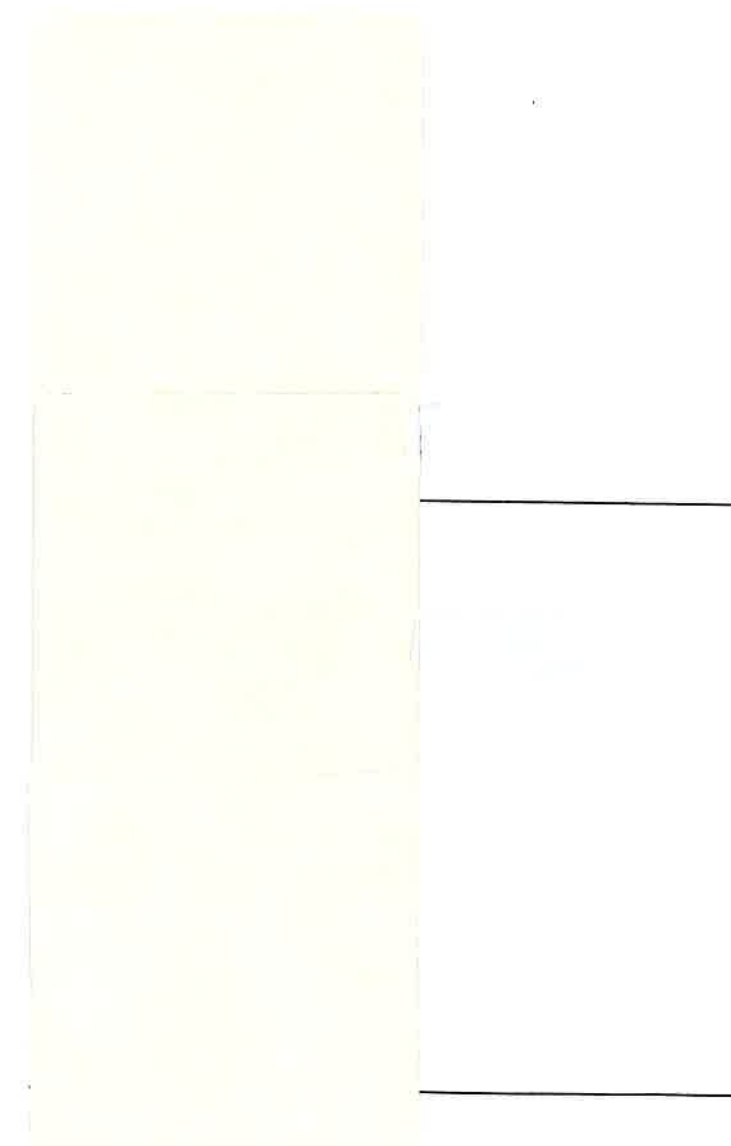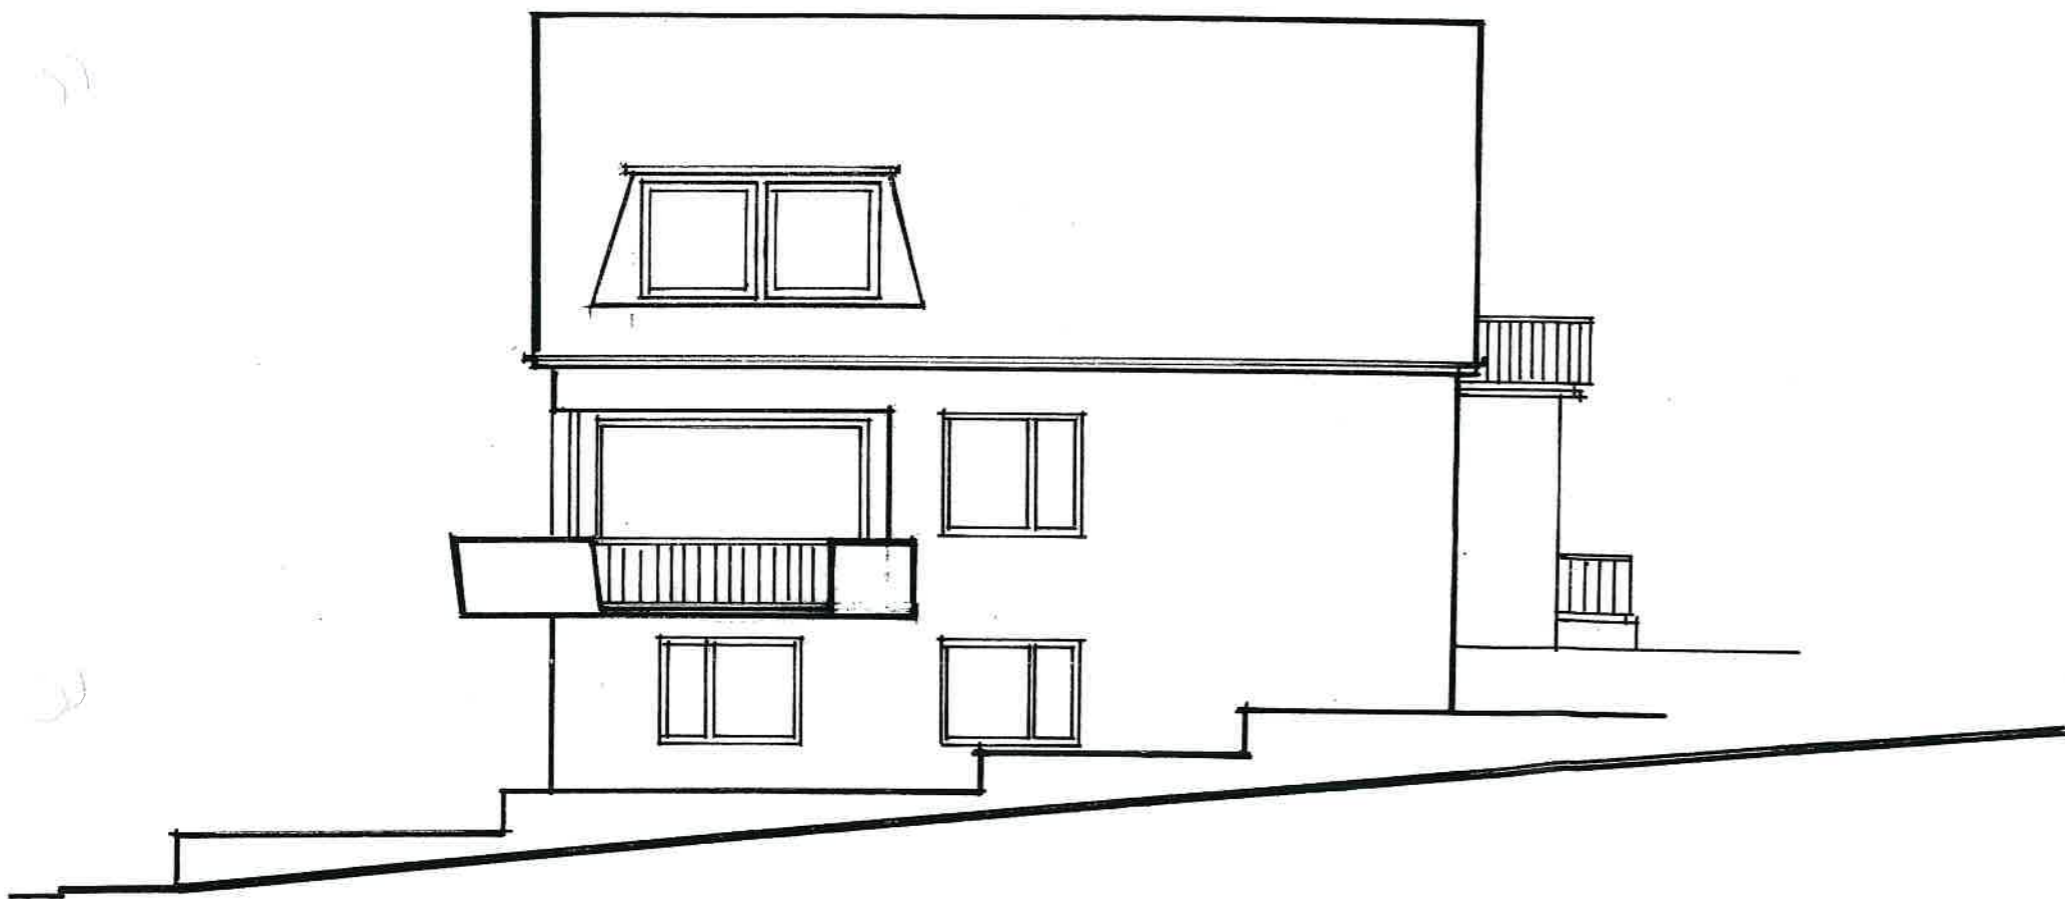

Baurechtlich geprüft
 Genehmigt durch Bauschein
 Nr. 61 - 5 1 - 0 1 2 1 1 - 2 0 1 0
 Die Prüfung erstreckt sich nicht auf die
 - Konstruktion - den Schall- und
 Wärmeschutz. 09. März 2010
 Essen, den

STADT ESSEN
 Der Oberbürgermeister
 Amt für Stadtplanung u. Bauordnung
 i. A.

Miller

**· Süd-West-Ansicht
 Maßstab 1 : 100**

Bauvorhaben

**Ausbau von 2 Dachgauben und
Erweiterung der Dachgeschosswohnung
im Dreifamilienwohnhaus
Halbe Höhe 52
in 45147 Essen**

Gemarkung Holsterhausen

**Flur 21
Flurstück 181**

Brandschutz
nicht geprüft



Baurechtlich geprüft

Genehmigt durch Bauschein


Nr. 61 - 6 1 - 0 1 2 1 1 - 2 0 1 0

Die Prüfung erstreckt sich nicht auf die
- Konstruktion - den Schall- und
Wärmeschutz.

Essen, den 09. März 2010

STADT ESSEN
Der Oberbürgermeister
Amt für Stadtplanung u. Bauordnung

Driller

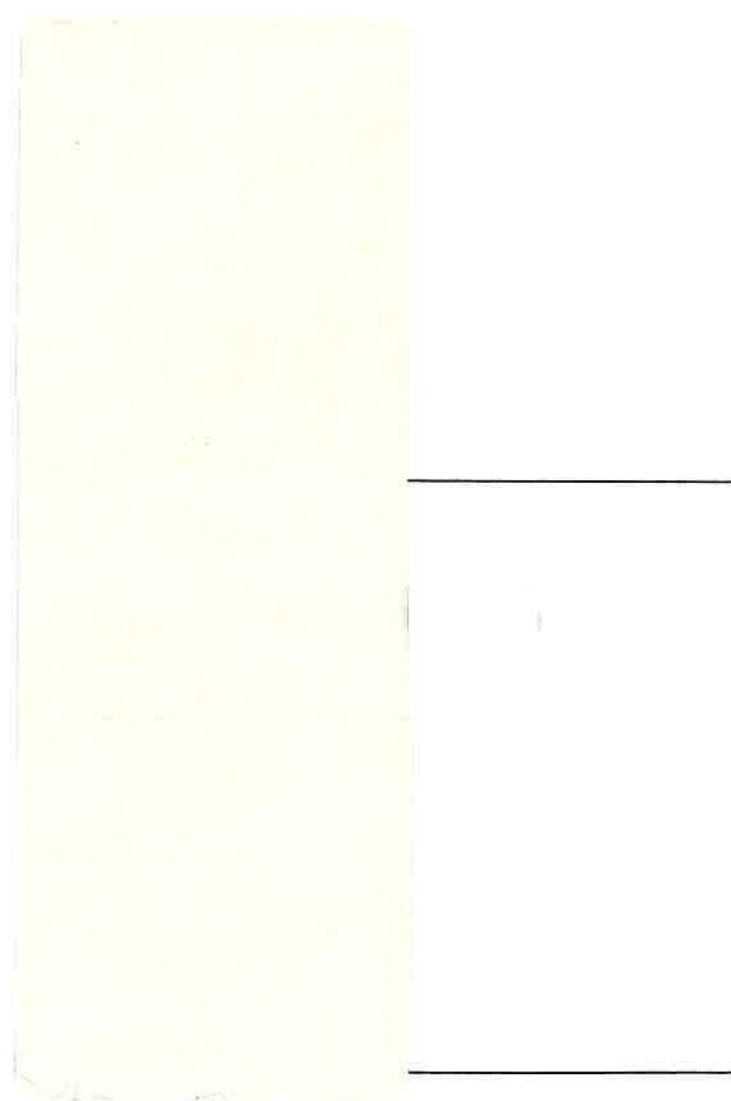

Nord-Ost-Ansicht

Maßstab 1 : 100

Bauvorhaben

**Ausbau von 2 Dachgauben und
Erweiterung der Dachgeschosswohnung
im Dreifamilienwohnhaus
Halbe Höhe 52
in 45147 Essen**

Gemarkung Holsterhausen

**Flur 21
Flurstück 181**

**Brandschutz
nicht geprüft**



Baurechtlich geprüft
Genehmigt durch Bauschein
Nr. 61-5 1-01211-2010
Die Prüfung erstreckt sich nicht auf die
- Konstruktion - den Schall- und
Wärmeschutz.
Essen, den 09. März 2010
STADT ESSEN
Der Oberbürgermeister
Amt für Stadtplanung u. Bauordnung

Miller



**Süd-Ost-Ansicht
Maßstab 1 : 100**