

# Gutachten

**Nr. 84125**

**über den Verkehrswert der Eigentumswohnung Nr. 17  
auf dem Grundstück  
Leibnizstraße 70, 10625 Berlin**



**Auftraggeber: Amtsgericht Charlottenburg  
Amtsgerichtsplatz 1  
14057 Berlin**

**Auftragsgrund: Zwangsversteigerungsverfahren  
70 K 20/25**

**Datum: 23. August 2025**



# Inhaltsverzeichnis

<b>1 Auftrag und Grundlage.....</b>	<b>3</b>
<b>2 Angaben zum Bewertungsobjekt.....</b>	<b>3</b>
2.1 Grundbuch.....	3
2.2 Kataster.....	4
2.3 Ideeller Grundstücksanteil.....	4
2.4 Sondereigentum.....	4
2.5 Sondernutzungsrecht.....	4
2.6 Gemeinschaftseigentum.....	4
<b>3 Beschreibung der Liegenschaft.....</b>	<b>5</b>
3.1 Das Grundstück.....	5
3.1.1 Lage.....	5
3.1.2 Beschaffenheit.....	5
3.1.3 Rechtliche Situation.....	6
3.2 Die Baulichkeiten.....	6
3.2.1 Das Wohn- und Geschäftshaus.....	6
3.2.2 Die Eigentumswohnung Nr. 17.....	7
<b>4 Wertermittlung.....</b>	<b>9</b>
4.1 Grundsätze.....	9
4.2 Vergleichswerte.....	9
4.3 Ableitung eines Vergleichswertes.....	9
4.4 Verkehrswert.....	12



# **1 Auftrag und Grundlage**

Mit dem Beschluss vom 28.4.2025 bin ich im Zwangsversteigerungsverfahren 70 K 20/25 vom Amtsgericht Charlottenburg als unabhängiger Sachverständiger zur Feststellung des Verkehrswertes der Immobilie

## **Leibnizstraße 70, 10625 Berlin - WE Nr. 17 -**

bestellt worden.

Als Grundlage und zur Vorbereitung des Gutachtens habe ich u. a. folgende mündliche/schriftliche Auskünfte bzw. Unterlagen zusammengetragen:

- Grundbuchauszug vom 17.3.2025
- Auskunft aus dem Bodenbelastungskataster
- Erschließungsbeitragsbescheinigung
- Auskunft aus dem Baulastenverzeichnis
- Grundrisszeichnungen der Abgeschlossenheitsbescheinigung
- Auszüge der Teilungserklärung

Von der Eigentümerin wurden keinerlei Unterlagen zur Verfügung gestellt.

Die betreibende Gläubigerin übersandte mir zusätzliche Informationen, u. a.:

- Aufmaßzeichnungen vom 14.06.2019
- Energieausweis vom 16.7.2018
- teilw. sonstige Grundstücksunterlagen

Im Rahmen der Bewertung wurde von mir in der Kaufpreissammlung der Geschäftsstelle des Gutachterausschusses für Grundstückswerte in Berlin Einsicht genommen.

Am 22.7.2025 von 11:00 bis 13:00 Uhr fand ein Ortstermin zur Besichtigung der Immobilie statt. Die Beteiligten wurden dazu rechtzeitig schriftlich benachrichtigt. Der Zugang zur Wohnung war nicht möglich, Teile des Gemeinschaftseigentums konnten besichtigt werden.

### **Eine Innenbesichtigung der Wohnung hat nicht stattgefunden.**

Der Qualitäts- und der Wertermittlungstichtag ist der 22.7.2025.

# **2 Angaben zum Bewertungsobjekt**

## **2.1 Grundbuch**

Amtsgericht Charlottenburg  
Wohnungsgrundbuch von Stadt Charlottenburg  
Blatt 60034

Bestandsverzeichnis

Lfd. Nr. 1 213,04/10.000 Miteigentumsanteil an dem Grundstück Gemarkung Charlottenburg, Flur 5, Flurstück 23/23, Gebäude- und Freifläche Leibnizstraße 70, verbunden mit dem Sondereigentum an der Wohnung Nr. 17 laut Aufteilungsplan.

Für jeden Miteigentumsanteil ist ein besonderes Grundbuch angelegt (Stadt Charlottenburg Blätter 60018 bis 60035).

Der hier eingetragene Miteigentumsanteil ist durch die zu den anderen Miteigentumsanteilen gehörenden Sondereigentumsrechte beschränkt.

Wegen Gegenstand und Inhalt des Sondereigentums wird Bezug genommen auf die Bewilligungen vom 12.11.2019 (UR-Nr. 2150/2019, Notar (Daten anonymisiert) in Berlin), vom 31.3.2020 (UR-Nr. 598/2020, Notar (Daten anonymisiert) in Berlin) und vom 13.5.2020



(UR-Nr. 793/2020, Notar (Daten anonymisiert) in Berlin); hierher übertragen aus Stadt Charlottenburg Blatt 57886; eingetragen am 27.5.2020.

Erste Abteilung (Eigentümer)

Lfd. Nr. 1 (Daten anonymisiert)

Zweite Abteilung (Lasten und Beschränkungen)

Lfd. Nr. 1 Die Zwangsversteigerung ist angeordnet (Amtsgericht Charlottenburg, 70 K 20/25). Einge-  
tragen am 17.3.2025.

## 2.2 Kataster

Katasteramt Charlottenburg-Wilmersdorf

Gemarkung Charlottenburg

Flur	Flurstück	Bezeichnung	Größe
5	23/23	Gebäude- und Freifläche Leibnizstraße 70	708,00 m <sup>2</sup>

## 2.3 Ideeller Grundstücksanteil

213,04 / 10.000	Miteigentumsanteil an	
Flur	Flurstück	Größe
5	23/23	708,00 m <sup>2</sup>
213,04	* 708,00 m <sup>2</sup>	= 15,08 m <sup>2</sup>
<hr/>		
10.000		rd. 15,00 m <sup>2</sup>

## 2.4 Sondereigentum

Gegenstand des Sondereigentums ist die Aufteilungsplan mit Nr. 17 bezeichnete Wohnung, im Seitenflügel 4. OG mit einer Wohnfläche von 38,40 m<sup>2</sup>.

Neben in der Teilungserklärung näher bezeichneten Teilen, Anlagen und Einrichtungen, ist im übrigen Sondereigentum alles das, was sich innerhalb der Außengrenzen des Sondereigentums befindet und was nicht Gemeinschaftseigentum ist.

## 2.5 Sondernutzungsrecht

Lt. Teilungserklärung sind keine Sondernutzungsrechte vereinbart.

## 2.6 Gemeinschaftseigentum

Gegenstand des gemeinschaftlichen Eigentums aller Miteigentümer sind alle den gemeinschaftlichen Zwecken dienenden Teile, Räume, Anlagen und Einrichtungen, diese sind insbesondere a) der Grund und Boden, b) Umfassungsmauern, die tragenden Zwischenwände und die Wohnungstrennwände, c) diejenigen Räume und Gebäudeteile, die nicht zum Sondereigentum gehören, d) die Versorgungsleitungen für Strom, Gas, Be- und Entwässerung sowie Heizung einschließlich der Rohrleitungen bis zu den Absperrungen in den einzelnen Sondereigentumseinheiten sowie eine etwaige Zentralheizungsanlage bis zu den Zu- und Ableitungen in Sondereigentumseinheiten, e) das Dach.

Die Kellerräume (ausschließlich der Gewebekeller) sind Gemeinschaftseigentum.



## **3 Beschreibung der Liegenschaft**

### **3.1 Das Grundstück**

#### **3.1.1 Lage**

##### **3.1.1.1 Position**

Das Grundstück liegt im Land Berlin, im Verwaltungsbezirk Charlottenburg-Wilmersdorf, im Ortsteil Charlottenburg, nahe Olivaer Platz, Savignyplatz und Karl-August-Platz, an der Leibnizstraße, einer Querstraße der Kantstraße bzw. Kurfürstendammes, umgeben von überwiegenden Wohn- und Gewerbenutzungen in weitgehender Blockbebauung.

##### **3.1.1.2 Wohnlage**

Lt. Straßenverzeichnis zum Berliner Mietspiegel 2024 ist die Wohnlage in der Leibnizstraße im Bereich des Bewertungsobjektes gut. Die Leibnizstraße sowie die nahe gelegene Kantstraße sind stark befahrene Hauptverkehrsstraßen und südlich des Gesamtgrundstücks verläuft eine Bahntrasse, so dass insgesamt mit Lärmimmissionen gerechnet werden muss, die im Quergebäude ggf. geringer ausfallen. Aufgrund der umliegenden Geschäfts- und Hauptverkehrsstraßen liegt eine leicht überdurchschnittliche Urbanisierung vor.

##### **3.1.1.3 Verkehrslage**

Die Leibnizstraße ist eine öffentliche Straße, ausgebaut und mit Versorgungsleitungen versehen (Asphaltbelag des Fahrdammes, Betonplatten- bzw. Kleinmosaikpflasterbelag der Gehwege). Die Verkehrsanbindung mit dem öffentlichen Nahverkehr und zur Nahversorgung ist gut. Der Autobus ist ca. 100 m, U-Bhf. Wilmersdorfer Straße ist ca. 500 m, S-Bhf. Savignyplatz ist ca. 600 m, Regionalbahnhof Charlottenburg ist ca. 900 m, Autobahnanschluss A100 (Hohenzollerndamm) ist ca. 2,0 km, Rathaus Charlottenburg (Otto-Suhr-Allee) ist ca. 1,5 km und Kaiser-Wilhelm-Gedächtnis-Kirche (Breitscheidplatz) ist ca. 1,5 km entfernt.

### **3.1.2 Beschaffenheit**

#### **3.1.2.1 Zuschnitt und topographische Situation**

Das Grundstück ist rechteckig geschnitten und weitgehend eben. Die Straßenfront beträgt ca. 19,00 m, die Grundstückstiefe ca. 37,00 m. Der Zugang erfolgt über einen eigenen Eingang von der Leibnizstraße. Eine Zufahrt besteht nicht.

#### **3.1.2.2 Außenanlagen**

Das Grundstück ist teilw. gärtnerisch angelegt bzw. überwiegend versiegelt (massive Wegebefestigungen, Fahrradständer, Einfriedigungen).

#### **3.1.2.3 Altlasten und Kontaminationen**

Lt. Angabe beim Bezirksamt Charlottenburg-Wilmersdorf (Umwelt- und Naturschutzamt) liegt für das zu bewertende Grundstück kein Eintrag im Bodenbelastungskataster vor.

Das Grundstück wurde im Rahmen dieser Wertermittlung nicht auf das Vorhandensein von umweltgefährdenden Altlasten und Kontaminationen untersucht. Entsprechende Untersuchungen können nur von Spezialinstituten durchgeführt werden.

#### **3.1.2.4 Erschließung**

Wasser-, Abwasser-, Elt-, Gas- und Telefonanschluss sowie ggf. Kabelfernsehen sind vorhanden.



### 3.1.3 Rechtliche Situation

#### 3.1.3.1 Erschließungsbeiträge

Lt. Erschließungsbeitragsbescheinigung des Bezirksamtes Charlottenburg-Wilmersdorf (Straßen- und Grünflächenamt) sind Erschließungsbeiträge für den Straßenabschnitt der Leibnizstraße, an der das Bewertungsobjekt liegt, nach den Vorschriften des Baugesetzbuches (BauGB) und des Erschließungsbeitragsgesetzes (EBG) nicht zu entrichten.

Im Übrigen bleiben Rechte Berlins aufgrund dieser Rechtsvorschriften hinsichtlich weiterer Erschließungsanlagen (z. B. Verkehrsanlagen, Grünanlagen) unberührt.

#### 3.1.3.2 Planungsrecht

Lt. Recherche liegt für das Bewertungsobjekt kein Bebauungsplan vor. Lt. Baunutzungsplan: Gemischtes Gebiet, Baustufe V/3, GRZ = 0,3, GFZ = 1,5, 5 Vollgeschosse, geschlossene Bauweise, 20 m Bebauungstiefe. In Verbindung mit ff Baufluchtlinien liegt nach § 7 BO 58 verbindliches, übergeleitetes Baurecht vor.

Das Gesamtgrundstück befindet sich im Bereich der Erhaltungsverordnung „Karl-August-Platz“ gemäß § 172 Abs. 1 Satz 1 Nr. 2 zur Erhaltung der Zusammensetzung der Wohnbevölkerung vom 8.6.2021. Der Rückbau, die Änderung oder die Nutzungsänderung baulicher Anlagen bedürfen grundsätzlich der Genehmigung.

Lt. Nutzungsberechnung vom 28.08.2019 beträgt die vorhandene GRZ ca. 0,67, die vorhandene GFZ ca. 3,38.

#### 3.1.3.3 Denkmalschutz

In der Denkmalliste von Berlin liegt für das Grundstück Leibnizstraße 70 keine Eintragung vor.

#### 3.1.3.4 Baulast

Im Baulastenverzeichnis des Bezirksamtes Charlottenburg-Wilmersdorf (Bauaufsichtsamt) liegen für das Bewertungsobjekt keine Eintragungen vor.

#### 3.1.3.5 Privatrechtliche Situation

Die Eigentumswohnung ist vermutlich unbewohnt. Privatrechtliche Verträge oder Belastungen für das Bewertungsobjekt sind nicht bekannt und wurden auch nicht vorgelegt. Bei der folgenden Wertermittlung wird die Bezugsfreiheit des Bewertungsobjektes unterstellt.

Ein Wirtschaftsplan bzw. Einzelwirtschaftsplan wurde nicht zur Verfügung gestellt. Angaben zum Wohngeld sind daher nicht bekannt.

### 3.2 Die Baulichkeiten

Das Grundstück ist mit einem Wohn- und Geschäftshaus (Vorderwohnhaus mit linkem Seitenflügel u. Quergebäude) bebaut. Es sind lt. Teilungserklärung insgesamt 18 Einheiten (16 Wohnungen und 2 Gewerbe) vorhanden.

#### 3.2.1 Das Wohn- und Geschäftshaus

Das Wohn- und Geschäftshaus ist überwiegend eingebaut, 5-geschossig, und vollunterkellert.

Baujahr: 1902

Baugenehmigung: Nr. 355 vom 22.1.1902 und 2 Nachträge

Rohbauabnahme: 22.4.1902

Schlussabnahme: 25.9.1902



Errichtung eines Daches (Vorderhaus)

Baugenehmigung: Nr. 826 vom 28.10.1949

Schlussabnahme: nicht bekannt

Wiederaufbau im 2.-4. Obergeschoss (Vorderhaus)

Baugenehmigung: Nr. 2559 vom 19.2.1959 und 2 Nachträge

Rohbauabnahme: 12.6.1959

Schlussabnahme: 12.10.1959

Beim Bauaufsichtsamt liegt zusätzlich eine Genehmigungsfreistellung vom 14.10.2019 für den Neubau des Dachgeschosses, Anbau eines Außenaufzuges und weiteren Umbauten vor. Über den Status dieses Verfahrens kann keine Aussage gemacht werden.

Abgeschlossenheitsbescheinigung:

240-2014-1718-Stadt I B 10, Bescheinigung Nr. 2014 / 1718 vom 9.10.2014,

240-2015-3852-Stadt I B 10, Bescheinigung Nr. 2015 / 3852 vom 10.11.2015:

Aufgrund § 7 Abs. 4 Nr. 2 WEG wird bestätigt, dass die in den Aufteilungsplänen mit Nummer 3 bis 18 bezeichneten Wohnungen und die mit Nummer 1 bis 2 (Gewerbe sowie den dazugehörigen Kellerräumen) bezeichneten nicht zu Wohnzwecken dienenden Räume als in sich abgeschlossen gelten. Sie entsprechen daher den Erfordernissen des § 3 Abs. 2 WEG.

Es liegt eine weitere Abgeschlossenheitsbescheinigung als Ergänzung vor:

240-2020-3406-Stadt I V 1, Bescheinigung Nr. 2020 / 3406 vom 7.12.2020

Darin sind die geplanten Neu- und Umbauten des Genehmigungsfreistellungsverfahrens als Aufteilung dokumentiert. Diese Aufteilung ist jedoch nicht vollzogen.

Aufteilung: Keller: Haus-, Lager- und Wohnungskeller, Gewerbekeller, Kellerflure;  
Kelleraußentreppen

Erdgeschoss:

2 Gewerbeeinheiten (Ladengeschäfte) mit Nebenräumen

1 Wohnung zu 2 ½ Zimmer, Küche, Bad, Flur; Terrasse

2 Treppenhäuser, Durchgang

1. Obergeschoss:

3 Wohnungen zu 2 ½ - 4 ½ Zimmer, Küche, Bad, teilw. WC, Flure/Dielen, teilw. Kammer, teilw. Loggia; 2 Treppenhäuser

2. bis 4. Obergeschoss:

je 4 Wohnungen zu 1 - 4 Zimmer, Küche, Bad, Flure/Dielen, teilw. Kammer, teilw. Loggia/Balkon; 2 Treppenhäuser

Dachgeschoss: teilw. Bodenraum

Baulicher Zustand: Das Gebäude befindet sich dem Alter entsprechend in überwiegend noch ausreichendem Bauzustand (Putz-, Farb- und Feuchtigkeitsschäden an den Fassaden, am Kellermauerwerk sowie teilw. in den Treppenhäusern, schadhaftes Dach über dem Quergebäude, aufgestaute Reparaturkosten bzw. Abnutzungsspuren).

### 3.2.2 Die Eigentumswohnung Nr. 17

Die Eigentumswohnung Nr. 17 liegt im Seitenflügel, im 4. Obergeschoss und besteht lt. Abgeschlossenheitsbescheinigung zur Teilungserklärung aus 1 Zimmer, Küche, Bad, Flur und Kammer. Ein Kellerraum (Gemeinschaftseigentum) steht ggf. zur Verfügung.

Wohnfläche: lt. Teilungserklärung ca. 38,40 m<sup>2</sup>



Rohbau:

- Umfassungswände: massiv, 25,0 bis 77,0 cm dickes Ziegelmauerwerk
- Innenwände: massiv, 13,0 bis 51,0 cm dickes Ziegelmauerwerk, leichte Trennwände
- Fassaden: Straße Zementsockel, Kieselkratzputzfronten, gestrichen, Hof Zementsockel, Glattputzfronten, gestrichen
- Geschossdecken: Keller massiv, Preußische Kappen, sonst Holzbalkendecken, teilw. Betonhohl-  
dielen
- Dach: Vorderhaus hölzernes, flachgeneigtes Satteldach (Brettbinderkonstruktion),  
Bitumendachpappe, sonst teilw. hölzernes Berliner Mansarddach bzw. flachge-  
neigtes Pultdach, ggf. Falzziegeleindeckung, Plateau Bitumendachpappe auf  
hölzerner Schalung, Dachrinnen, Fallrohre, teilw. Schneefanggitter

Ausbau:

- Wände: geputzt, gestrichen, Zimmer Tapeten; Küche Fliesenpaneel, Bad Fliesen
- Decken: geputzt, gestrichen
- Fußböden: hölzerner Dielenfußboden; Küche ggf. Fliesen, Bad Fliesen
- Treppen: massive Läufe, aufgesattelte Holztreppen, Linoleumbelag, Holzgeländer;  
massive Kelleraußentreppen
- Hauseingangstür: hölzerne Rahmentür mit Glasausschnitt
- Türen: Wohnungseingang hölzerne Rahmentür, sonst hölzerne Füllungstüren mit  
hölzerner Bekleidung
- Fenster: hölzerne Kastendoppelfenster, ggf. teilw. Kunststoff- bzw. Holzfenster mit  
Isolierverglasung; Treppenhaus einfache Holzfenster
- Heizung: Gasetagenheizung
- Warmwasser: elektrischer Durchlauferhitzer
- Sanitär: porzellanen WC- und Handwaschbecken, Badewanne
- Küche: mit Gasherd und Spüle
- Elektroinstallation: nicht mehr zeitgemäß

Baulicher Zustand: Die Wohnung befindet sich dem Alter entsprechend in ausreichendem Bauzu-  
stand.

Baubehördliche Beschränkungen oder Beanstandungen für das Gesamtobjekt  
sind nicht bekannt. In den Bereichen der durchgeführten Inaugenscheinnahme  
besteht kein unmittelbarer Verdacht auf Hausschwamm.

Energetischer Zustand: Der vorgelegte Energieausweis wurde auf der Grundlage des Energiever-  
brauchs erstellt und ist bis zum 15.7.2028 gültig. Es wird ein Endenergiever-  
brauch des Gebäudes von 147,9 kWh/(m<sup>2</sup>\*a) ausgewiesen.  
Der energetische Zustand entspricht damit eher dem Standard des Erstel-  
lungsjahres bzw. nicht mehr den aktuellen Anforderungen an eine zeitgemäße  
Energieeffizienz.

Vermietbarkeit: Die Vermietbarkeit ist gegeben und wird als durchschnittlich eingestuft.

Verkäuflichkeit: Die Veräußerbarkeit wird als unterdurchschnittlich eingeschätzt.

**Eine Innenbesichtigung der Wohnung hat nicht stattgefunden.**



Die Angaben zur Baulichkeit werden teilw. in Anlehnung an die der Baugenehmigung zugrundeliegende Dokumentation bzw. an baujahrstypische und objektähnliche Gebäude unterstellt. Für die Richtigkeit der Angaben bzw. den Zustand der Räume kann keine Gewähr übernommen werden.

Bei der Ortsbesichtigung wurde keine weitergehende bzw. zerstörende Untersuchung der Gebäudeteile bzw. der Haustechnik durchgeführt. Verdeckte Bauschäden, insbesondere hinter Verkleidungen bzw. Funktionsstörungen können daher nicht ausgeschlossen werden. Zusätzlich besteht bei Gebäuden mit Baujahren bis Anfang der 1990er Jahre grundsätzlich die Möglichkeit einer Schadstoffbelastung in einzelnen Bauteilen bzw. Baustoffen (beispielsweise Isolierungen, Dämmstoffen, PVC-Beläge etc.).

## **4 Wertermittlung**

### **4.1 Grundsätze**

Nach der Verordnung über die Grundsätze für die Ermittlung der Verkehrswerte von Immobilien und der für die Wertermittlung erforderlichen Daten (Immobilienwertermittlungsverordnung – ImmoWertV) vom 14.7.2021 sind lt. § 6 zur Ermittlung des Verkehrswertes das Vergleichswertverfahren, das Ertragswertverfahren, das Sachwertverfahren oder mehrere dieser Verfahren heranzuziehen. Die Verfahren sind nach der Art des Wertermittlungsobjekts unter Berücksichtigung der im gewöhnlichen Geschäftsverkehr bestehenden Gepflogenheiten und der sonstigen Umstände des Einzelfalls, insbesondere der Eignung der zur Verfügung stehenden Daten, zu wählen. Der Verkehrswert ist aus dem Verfahrenswert des oder der angewendeten Wertermittlungsverfahren unter Würdigung seiner oder ihrer Aussagefähigkeit zu ermitteln.

Bei dem zu bewertenden Objekt handelt es sich um eine Eigentumswohnung. Eigentumswohnungen werden in der Regel über ihren Quadratmeterpreis vermarktet. Für die Ermittlung des Verkehrswertes wird daher das Vergleichswertverfahren herangezogen.

### **4.2 Vergleichswerte**

Bei Anwendung des Vergleichswertverfahrens sind Kaufpreise solcher Grundstücke (Vergleichsgrundstücke) heranzuziehen, die mit dem zu bewertenden Grundstück hinreichend übereinstimmende Grundstücksmerkmale aufweisen und die zu Zeitpunkten verkauft worden sind (Vertragszeitpunkte), die in hinreichender zeitlicher Nähe zum Wertermittlungsstichtag stehen.

Die Kaufpreise sind auf ihre Eignung im Sinne des § 9 ImmoWertV (Eignung und Anpassung der Daten) zu prüfen und bei etwaigen Abweichungen nach Maßgabe an die Gegebenheiten des Wertermittlungsobjekts anzupassen.

Auf der Grundlage von Kaufverträgen wird bei der Geschäftsstelle des Gutachterausschusses für Grundstückswerte in Berlin eine Kaufpreissammlung geführt und ausgewertet. Im vorliegenden Fall erbrachte die Abfrage bei der Kaufpreissammlung eine ausreichende Anzahl ausgewerteter, vergleichsgeeigneter Objekte für die Anwendung eines unmittelbaren Vergleichswertverfahrens.

### **4.3 Ableitung eines Vergleichswertes**

Bei der Abfrage der Kaufpreissammlung vom 4.8.2025 wurden folgende Kriterien ausgewählt:

Bezirk: Charlottenburg-Wilmersdorf  
Ortsteil: Charlottenburg  
typische GFZ: 2,5  
Wohnlage: gute Lage



Vertragsdatum: 1.1.2024 und später  
Baujahr: bis 1919  
Wohnungsart: Etagenwohnung  
Wohnfläche: bis 50,00 m<sup>2</sup>  
Verfügbarkeit: bezugsfrei

	Kauffall	Kaufpreis	Wohnfläche	Kaufpreis in €/m <sup>2</sup> WF
1.	22.01.2024	400.000,00 €	50,00 m <sup>2</sup>	8.000,00
2.	12.02.2024	121.364,00 €	40,70 m <sup>2</sup>	2.982,00
3.	22.03.2024	226.000,00 €	46,04 m <sup>2</sup>	4.909,00
4.	10.04.2024	425.000,00 €	46,80 m <sup>2</sup>	9.081,00
5.	19.04.2024	230.000,00 €	48,53 m <sup>2</sup>	4.739,00
6.	22.05.2024	233.000,00 €	39,45 m <sup>2</sup>	5.906,00
7.	24.05.2024	182.700,00 €	33,00 m <sup>2</sup>	5.536,00
8.	13.06.2024	210.000,00 €	35,40 m <sup>2</sup>	5.932,00
9.	18.06.2024	195.000,00 €	26,61 m <sup>2</sup>	7.328,00
10.	18.07.2024	186.000,00 €	43,70 m <sup>2</sup>	4.256,00
11.	13.08.2024	279.000,00 €	48,60 m <sup>2</sup>	5.741,00
12.	28.08.2024	180.000,00 €	31,30 m <sup>2</sup>	5.751,00
13.	12.09.2024	345.000,00 €	48,20 m <sup>2</sup>	7.158,00
14.	30.10.2024	275.000,00 €	43,65 m <sup>2</sup>	6.300,00
15.	11.12.2024	300.000,00 €	45,00 m <sup>2</sup>	6.667,00
16.	14.12.2024	720.000,00 €	43,00 m <sup>2</sup>	16.744,00
17.	19.12.2024	360.000,00 €	48,00 m <sup>2</sup>	7.500,00
18.	19.12.2024	380.000,00 €	48,64 m <sup>2</sup>	7.813,00
19.	07.01.2025	252.000,00 €	45,88 m <sup>2</sup>	5.493,00
20.	13.02.2025	331.000,00 €	43,65 m <sup>2</sup>	7.583,00
21.	04.04.2025	273.500,00 €	40,70 m <sup>2</sup>	6.720,00
22.	24.04.2025	299.000,00 €	47,74 m <sup>2</sup>	6.263,00
23.	05.05.2025	278.500,00 €	40,70 m <sup>2</sup>	6.843,00
24.	13.05.2025	380.001,00 €	42,80 m <sup>2</sup>	8.879,00
25.	26.05.2025	248.000,00 €	37,21 m <sup>2</sup>	6.665,00
26.	25.06.2025	260.000,00 €	37,21 m <sup>2</sup>	6.987,00
27.	24.07.2025	250.000,00 €	48,20 m <sup>2</sup>	5.187,00

Es ergab sich eine Treffermenge von 27 Objekten für Kauffälle in der Zeit vom 22.1.2024 bis 24.7.2025. Für die konjunkturelle Entwicklung wird zur Gewährleistung der Vergleichbarkeit folgende Anpassung vorgenommen:

- für die Zeit vom 1.1.2024 bis 1.1.2025 ein durchschnittlicher Abschlag von 5 % und



- für die Zeit vom 1.1.2025 bis zum Wertermittlungsstichtag keine weitere Wertänderung

Nach dieser Anpassung werden aufgrund der besonders hohen Abweichungen die Kauffälle Nr. 2 und Nr. 16 nicht weiter betrachtet.

Die so angepassten Kauffälle wurden statistisch ausgewertet und dabei die Nr. 4, Nr. 10 und Nr. 24 sachverständig gestrichen, da sie offensichtlich erheblich vom Mittelwert abweichen und deshalb als Ausreißer einzuordnen sind. Es verbleiben somit die folgenden 22 Kauffälle, die zum Vergleich herangezogen werden:

	Kauffall	korrigierter Kaufpreis	Wohnfläche	Kaufpreis in €/m <sup>2</sup> WF
1.	22.01.2024	381.080,00 €	50,00 m <sup>2</sup>	7.622,00
3.	22.03.2024	217.186,00 €	46,04 m <sup>2</sup>	4.717,00
5.	19.04.2024	221.904,00 €	48,53 m <sup>2</sup>	4.573,00
6.	22.05.2024	225.847,00 €	39,45 m <sup>2</sup>	5.725,00
7.	24.05.2024	177.146,00 €	33,00 m <sup>2</sup>	5.368,00
8.	13.06.2024	204.183,00 €	35,40 m <sup>2</sup>	5.768,00
9.	18.06.2024	189.735,00 €	26,61 m <sup>2</sup>	7.130,00
11.	13.08.2024	273.615,00 €	48,60 m <sup>2</sup>	5.630,00
12.	28.08.2024	176.886,00 €	31,30 m <sup>2</sup>	5.651,00
13.	12.09.2024	339.756,00 €	48,20 m <sup>2</sup>	7.049,00
14.	30.10.2024	272.635,00 €	43,65 m <sup>2</sup>	6.246,00
15.	11.12.2024	299.130,00 €	45,00 m <sup>2</sup>	6.647,00
17.	19.12.2024	359.352,00 €	48,00 m <sup>2</sup>	7.487,00
18.	19.12.2024	379.316,00 €	48,64 m <sup>2</sup>	7.798,00
19.	07.01.2025	252.000,00 €	45,88 m <sup>2</sup>	5.493,00
20.	13.02.2025	331.000,00 €	43,65 m <sup>2</sup>	7.583,00
21.	04.04.2025	273.500,00 €	40,70 m <sup>2</sup>	6.720,00
22.	24.04.2025	299.000,00 €	47,74 m <sup>2</sup>	6.263,00
23.	05.05.2025	278.500,00 €	40,70 m <sup>2</sup>	6.843,00
25.	26.05.2025	248.000,00 €	37,21 m <sup>2</sup>	6.665,00
26.	25.06.2025	260.000,00 €	37,21 m <sup>2</sup>	6.987,00
27.	24.07.2025	250.000,00 €	48,20 m <sup>2</sup>	5.187,00
		Arithmetischer Mittelwert		6.325,00
		Standardabweichung		956,55
		Variationskoeffizient		0,15

Bei einer 10 % Irrtumswahrscheinlichkeit und n=22 ergibt sich eine Quantile von Student's t-Verteilungen mit

1,721

Das Konfidenzintervall errechnet sich um dem Mittelwert mit der sich ergebenden Spanne von

350,98 €/m<sup>2</sup>



Unterer Spannenwert	6.325,00 €/m <sup>2</sup>	-	350,98 €/m <sup>2</sup>	=	5.974,02 €/m <sup>2</sup>
Oberer Spannenwert	6.325,00 €/m <sup>2</sup>	+	350,98 €/m <sup>2</sup>	=	6.675,98 €/m <sup>2</sup>

Die Kaufpreise streuen um das arithmetische Mittel in einem für die Findung konkreter Vertragsabschlüsse üblichen Rahmen.

Nach statistischer Auswertung ergibt sich ein Konfidenzintervall, in dem der Vergleichswert für durchschnittliche Verkäufe mit hoher Wahrscheinlichkeit vermutet werden kann. Das Wohn- und Geschäftshaus machte bei der Ortsbesichtigung einen unterdurchschnittlichen Eindruck. Für das Sondereigentum wird ein ausreichender Bauzustand und ein eher unterdurchschnittlich Modernisierungsstand unterstellt, so dass der Vergleichswertansatz im unteren Spannenbereich mit rd. 6.000,00 €/m<sup>2</sup> Wohnfläche angesetzt wird.

Zum Vergleich: Der Immobilienmarktbericht 2024/2025 weist im Abschnitt 5.5.3.1 in der Kategorie „Erst- und Weiterverkäufe umgewandelter ehemaliger Mietwohnungen der Baujahre bis 1919“ für das Stadtgebiet City bei bezugsfreien Wohnungen eine Spanne von 4.276,00 €/m<sup>2</sup> bis 7.992,00 €/m<sup>2</sup>, im Mittel 6.063,00 €/m<sup>2</sup> Wohnfläche aus (im Jahr 2024, Auszug siehe Anlage).

Der durch das direkte Vergleichswertverfahren ermittelte Preis pro Quadratmeter Wohnfläche für das Bewertungsobjekt liegt nahe des ausgewiesenen Mittelwertes und entspricht damit nach sachverständiger Auffassung der Lageeinordnung und dem unterdurchschnittlichen Gesamteindruck.

Der Vergleichswert der Eigentumswohnung beträgt somit:

Wohnfläche	38,40 m <sup>2</sup>	*	6.000,00 €/m <sup>2</sup>	=	230.400,00 €
				<b>rd.</b>	<b>230.400,00 €</b>

#### 4.4 Verkehrswert

Zur Ermittlung des Verkehrswertes eines Grundstückes sind die allgemeinen Wertverhältnisse auf dem Grundstücksmarkt in dem Zeitpunkt zugrunde zu legen, auf den sich die Wertermittlung bezieht. Dabei wird der Verkehrswert durch den Preis bestimmt, der im gewöhnlichen Geschäftsverkehr nach den rechtlichen Gegebenheiten und tatsächlichen Eigenschaften, der sonstigen Beschaffenheit und der Lage der Immobilie ohne Rücksicht auf ungewöhnliche oder persönliche Verhältnisse zu erzielen wäre (vgl. § 194 BauGB).

Aufgrund der Gepflogenheiten am Grundstücksmarkt, Eigentumswohnungen über ihren Quadratmeterpreis zu vermarkten sowie der Berücksichtigung ausgewerteter Kaufpreise bei der Ermittlung des Vergleichswertes, wird zur Ableitung des Verkehrswertes daher der Vergleichswert herangezogen. Eine weitere Marktanpassung des ermittelten Vergleichswertes ist aufgrund der Berücksichtigung der spezifischen Eigenschaften des Bewertungsobjektes im Vergleichswertverfahren nicht notwendig.

Die Wertermittlung beruht auf der Inaugenscheinnahme bei der Ortsbesichtigung. **Eine Innenbesichtigung der Wohnung war nicht möglich.** Für die sich daraus ergebene Unsicherheit über den Zustand und Ausbau der Räume sowie den Nutzwert des Wohnungseigentums wird ein pauschaler Abschlag von 10,0 % auf den Schätzwert vorgenommen.

Schätzwert					230.400,00 €
Abschlag für fehlende Innenbesichtigung	-10,0%	*	230.400,00 €	=	-23.000,00 €
					<u>207.400,00 €</u>



---

Der Verkehrswert der Eigentumswohnung Nr. 17 wird von mir unter Berücksichtigung der Größe, der Lage und des Gesamtzustandes auf

**210.000,00 €**

(zweihundertzehntausend Euro)

geschätzt.

(Eine Innenbesichtigung der Wohnung hat nicht stattgefunden.)

Berlin, den 23. August 2025

Carsten Kühne  
Sachverständiger



## Anlagenverzeichnis

Anlage 1 Auszug Immobilienmarktbericht 2024/2025.....	I
Anlage 2 Karte 1 : 50.000.....	II
Anlage 3 Karte 1 : 5.000.....	III
Anlage 4 Karte 1 : 1.000.....	IV
Anlage 5 Grundriss Keller.....	V
Anlage 6 Grundriss 4. Obergeschoss.....	VI
Anlage 7 Grundriss 4. Obergeschoss, Eigentumswohnung Nr. 17.....	VII
Anlage 8 Schnitt.....	VIII


Anlage 1 Auszug Immobilienmarktbericht 2024/2025  
(Gutachterausschuss für Grundstückswerte in Berlin)

Erst- und Weiterverkäufe umgewandelter ehemaliger Mietwohnungen der Baujahre bis 1919				
Stadtgebiet	Anzahl Kauffälle			
	Preisspanne in €/m <sup>2</sup> Wohnfläche			
	Mittelwert			
	2023		2024	
	vermietet	bezugsfrei	vermietet	bezugsfrei
City	510	1.430	650	1.605
	2.869 bis 6.249	4.276 bis 8.095	2.765 bis 5.983	4.276 bis 7.992
	4.537	6.137	4.309	6.063
Nord	78	165	84	220
	1.790 bis 4.763	2.830 bis 6.366	1.897 bis 4.335	3.257 bis 6.277
	3.309	4.707	3.087	4.740
Ost	22	38	18	35
	2.741 bis 5.238	3.568 bis 5.604	2.483 bis 3.865	3.085 bis 6.436
	3.953	4.559	3.031	4.793
Südost	31	67	29	68
	1.981 bis 3.793	3.171 bis 6.827	2.293 bis 4.092	3.053 bis 5.663
	2.824	4.723	3.114	4.264
Südwest	28	90	45	113
	2.663 bis 5.310	3.800 bis 6.854	2.075 bis 5.675	3.726 bis 7.325
	3.847	5.367	3.619	5.402
West	25	25	27	33
	2.033 bis 3.616	1.954 bis 4.571	1.830 bis 3.793	2.006 bis 5.065
	2.749	3.336	2.692	3.560



Anlage 2 Karte 1 : 50.000


Übersichtskarte von Berlin 1: 50 000 (ÜK50)

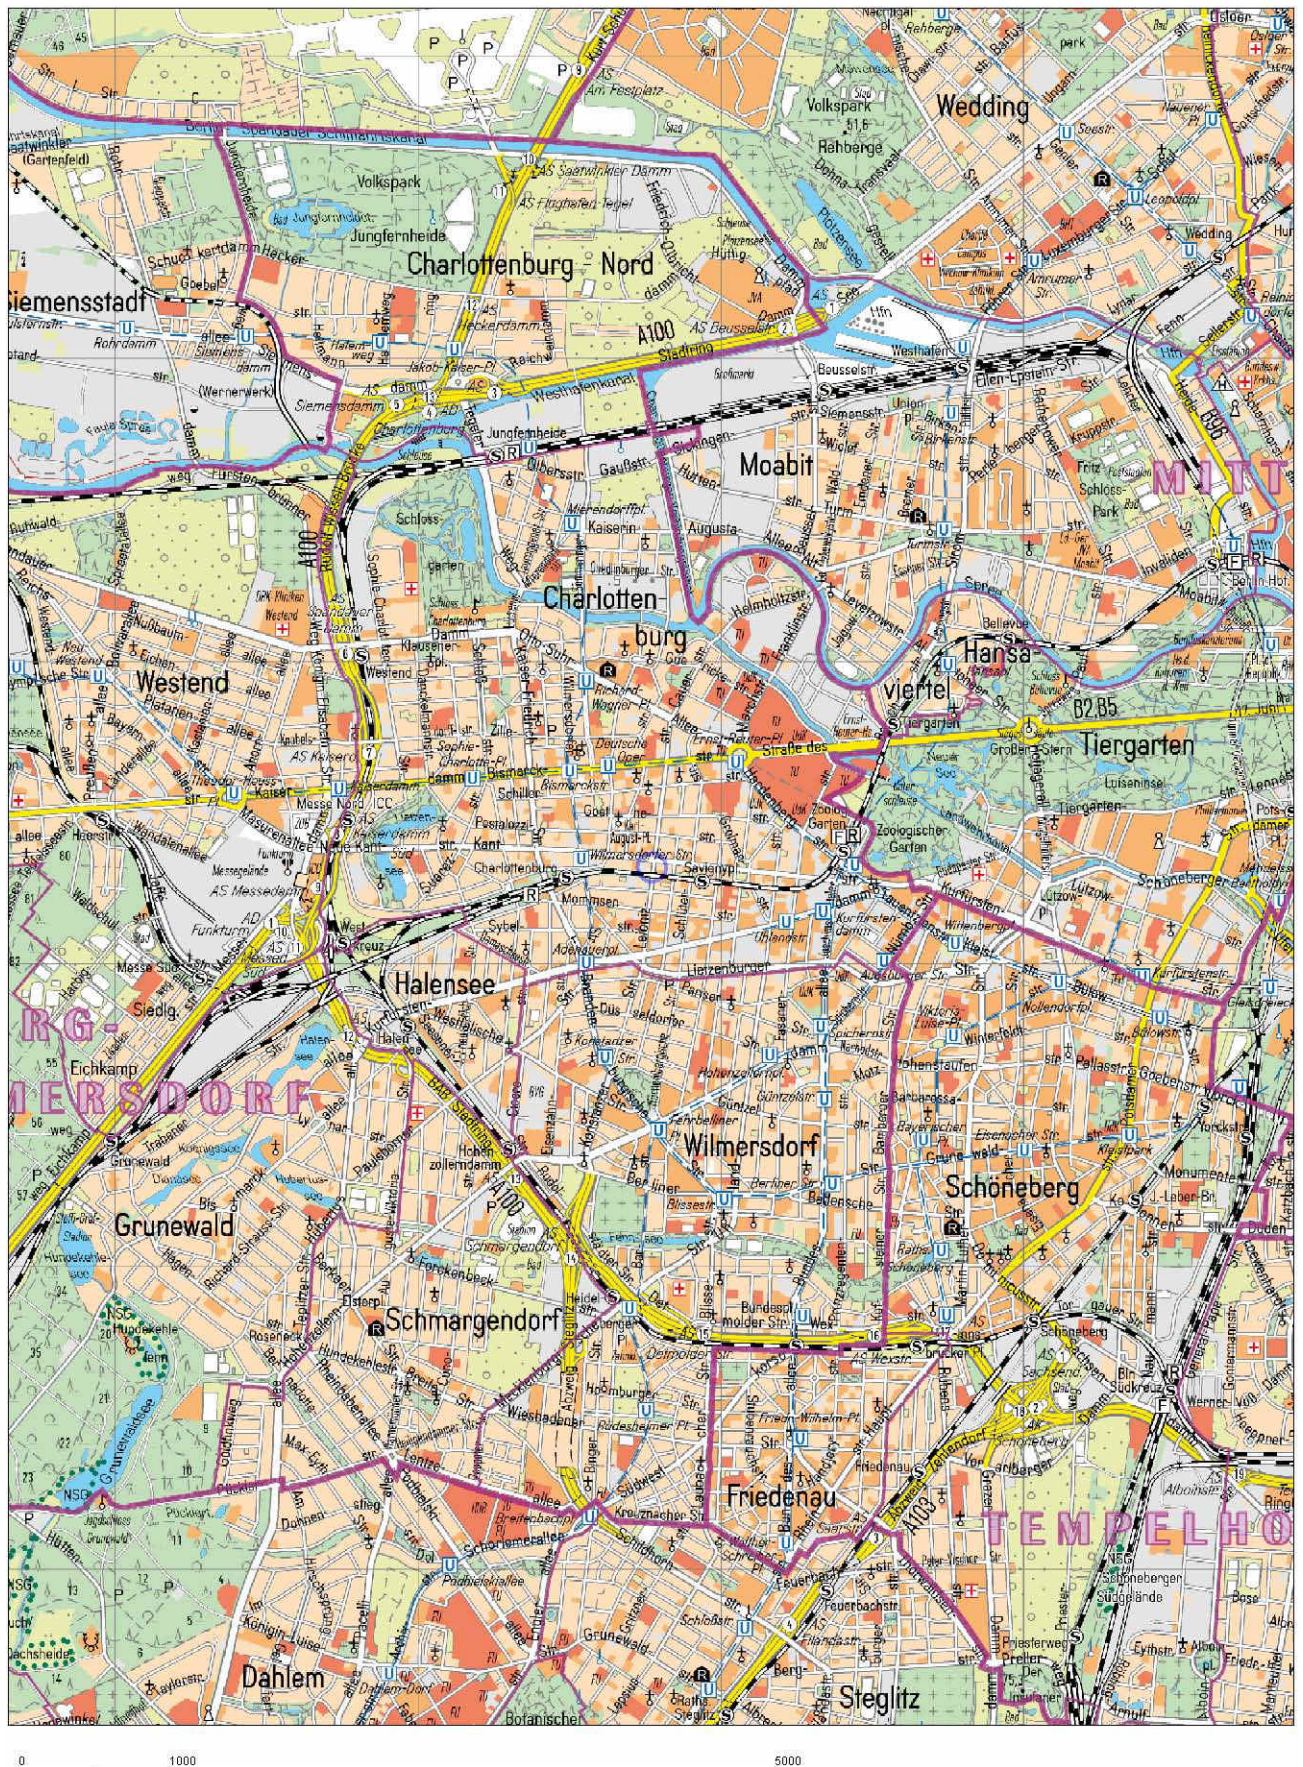




Anlage 3 Karte 1 : 5.000


Karte von Berlin 1:5000 (K5 Farbausgabe)

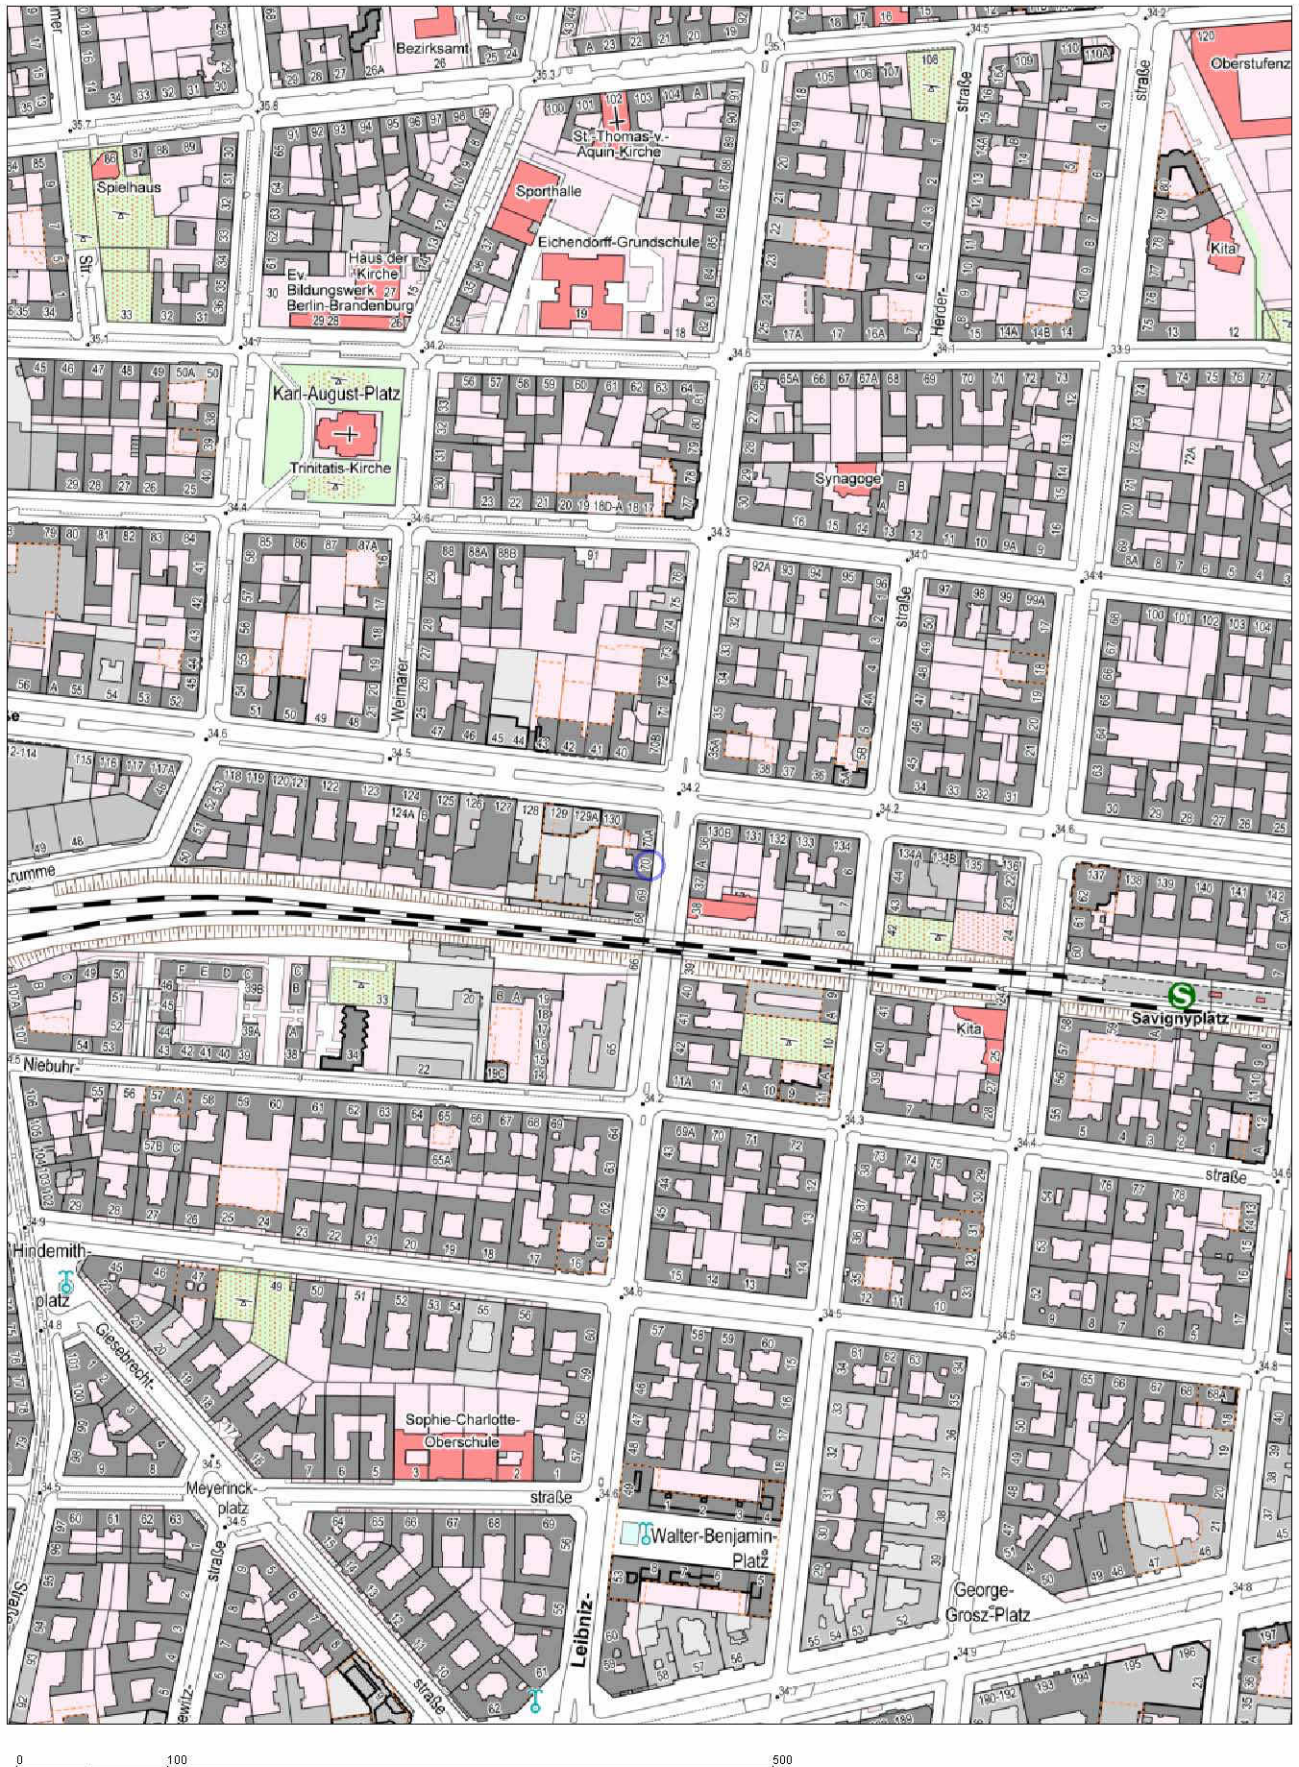




Anlage 4 Karte 1 : 1.000


<b>Geoinformation Berlin</b>			Bearbeiter: Carsten Kühne
Kartenausschnitt			Datum: 08.05.2025
<b>1:1000</b>			Uhrzeit: 10:13

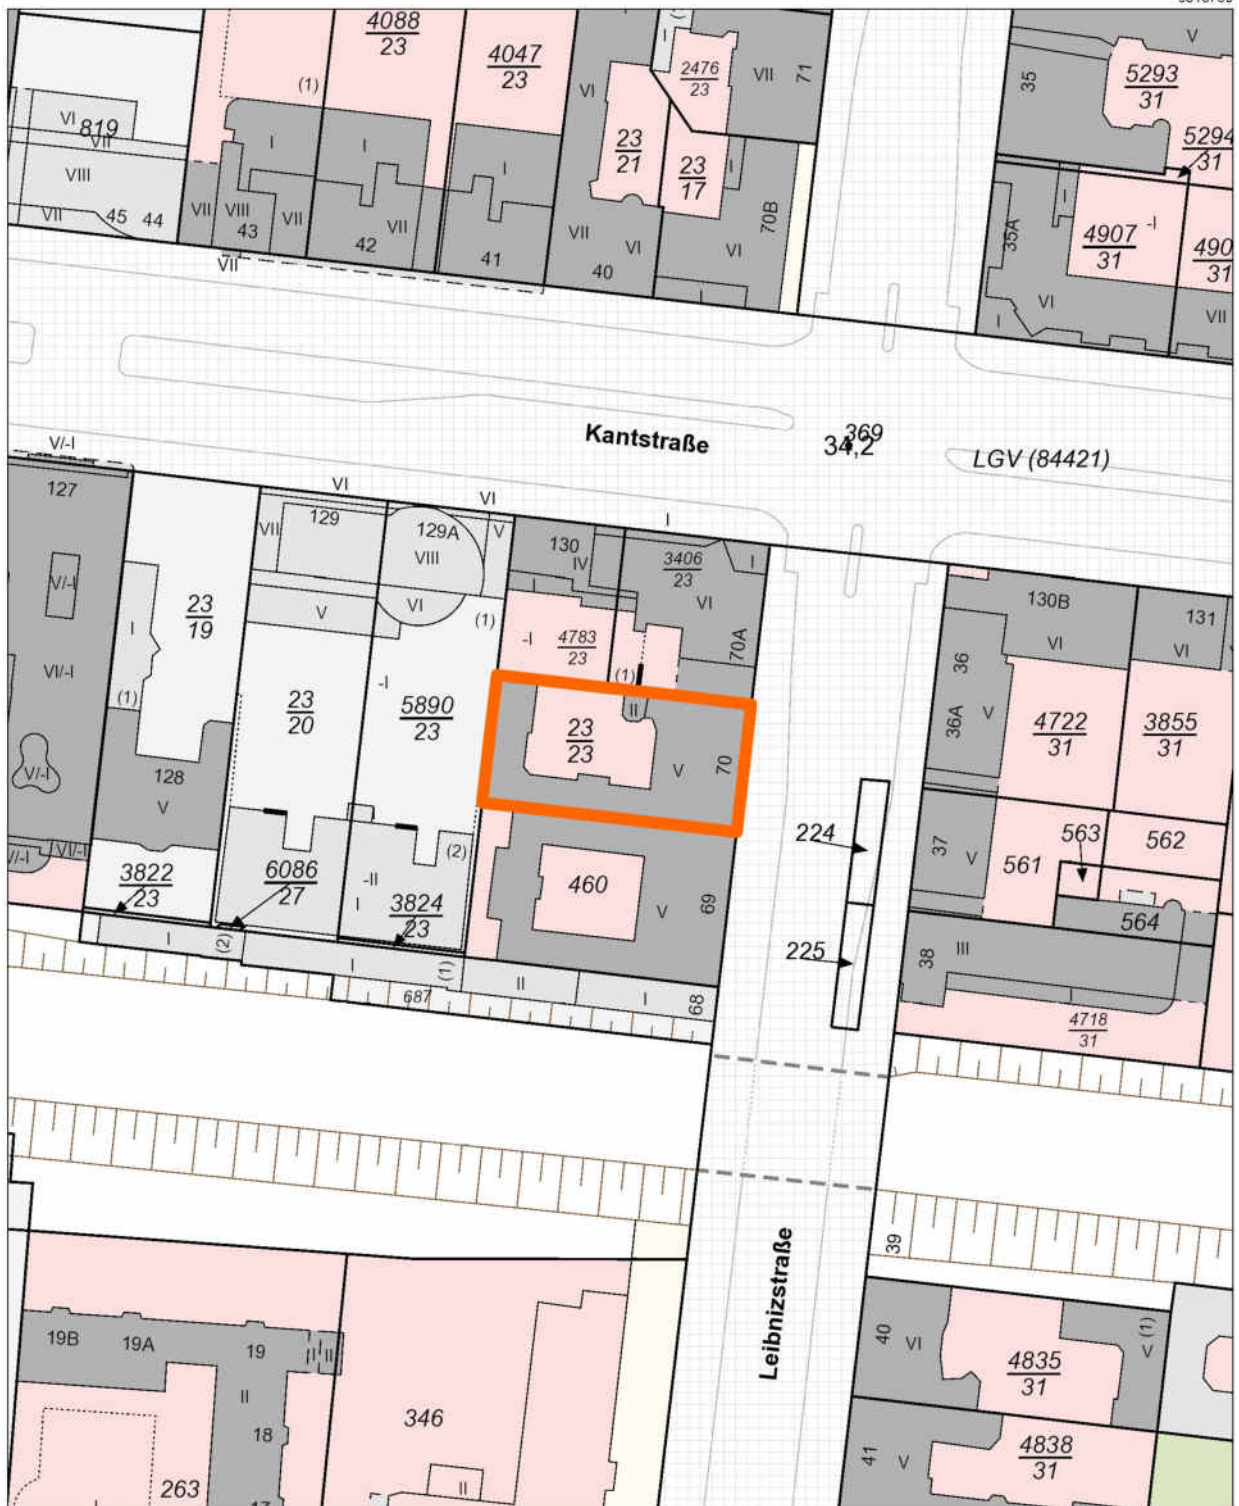

5818530  
Maßstab: 1:1000  Meter




Anlage 5 Grundriss Keller  
Grundstück Leibnizstraße 70, 10625 Berlin

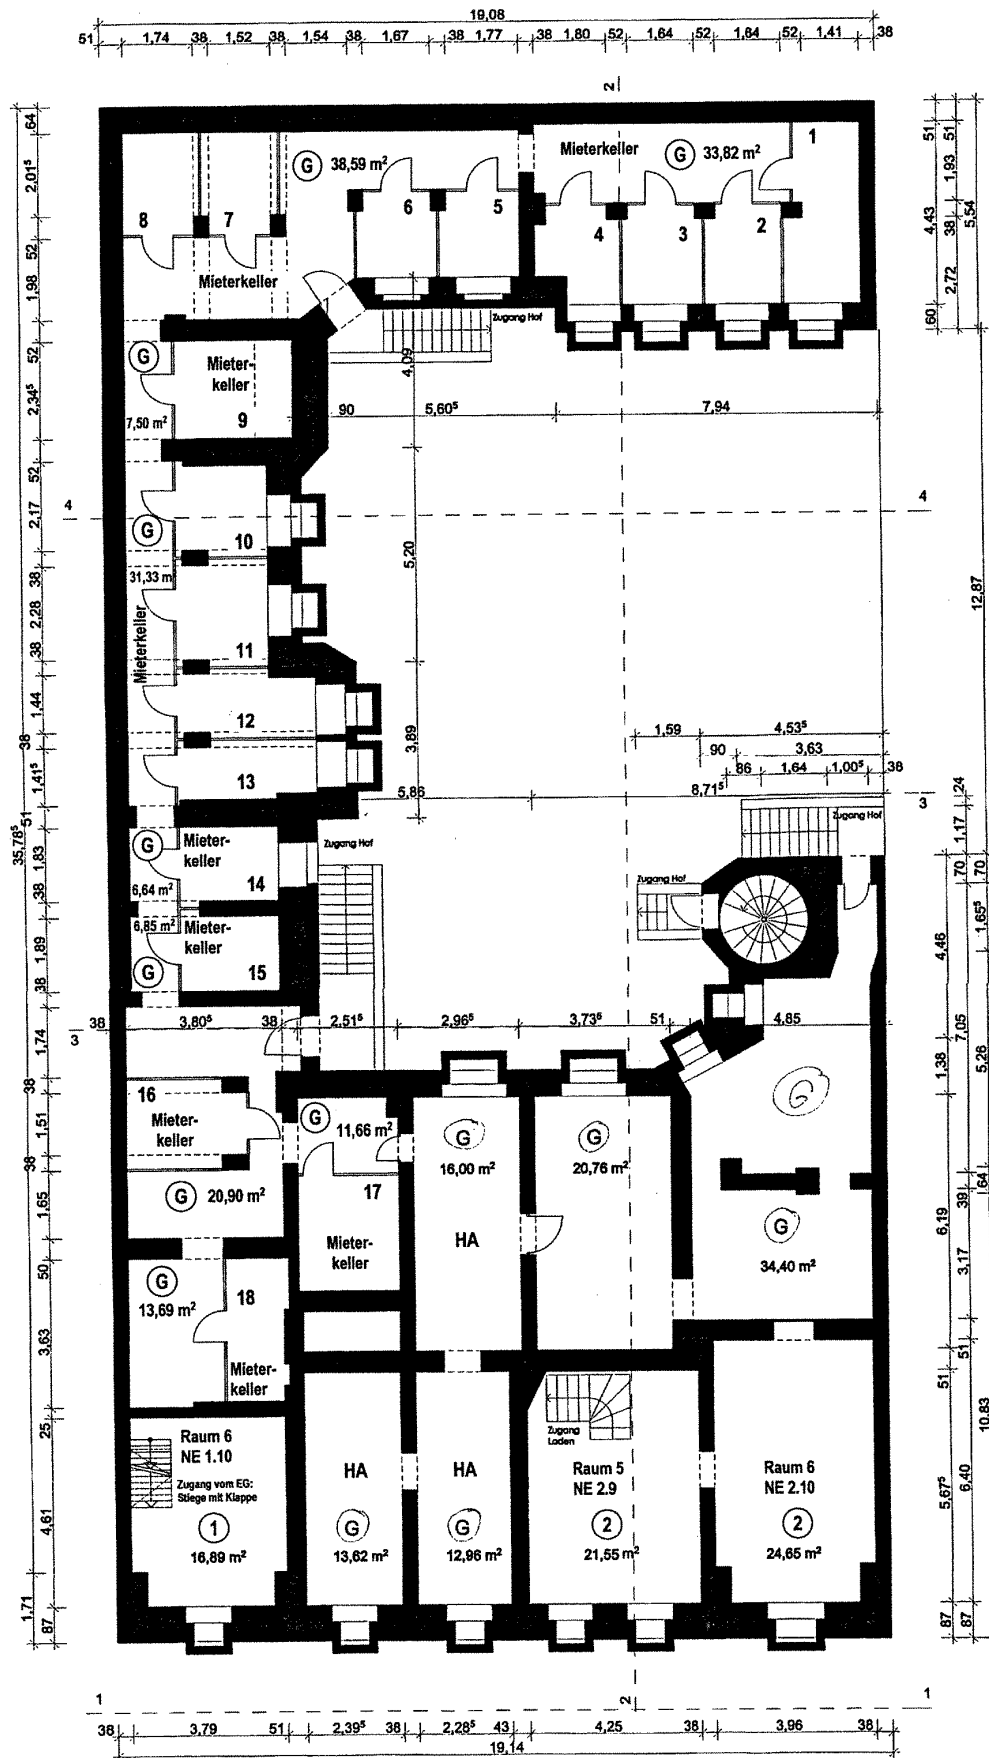



Anlage 6 Grundriss 4. Obergeschoss  
Grundstück Leibnizstraße 70, 10625 Berlin

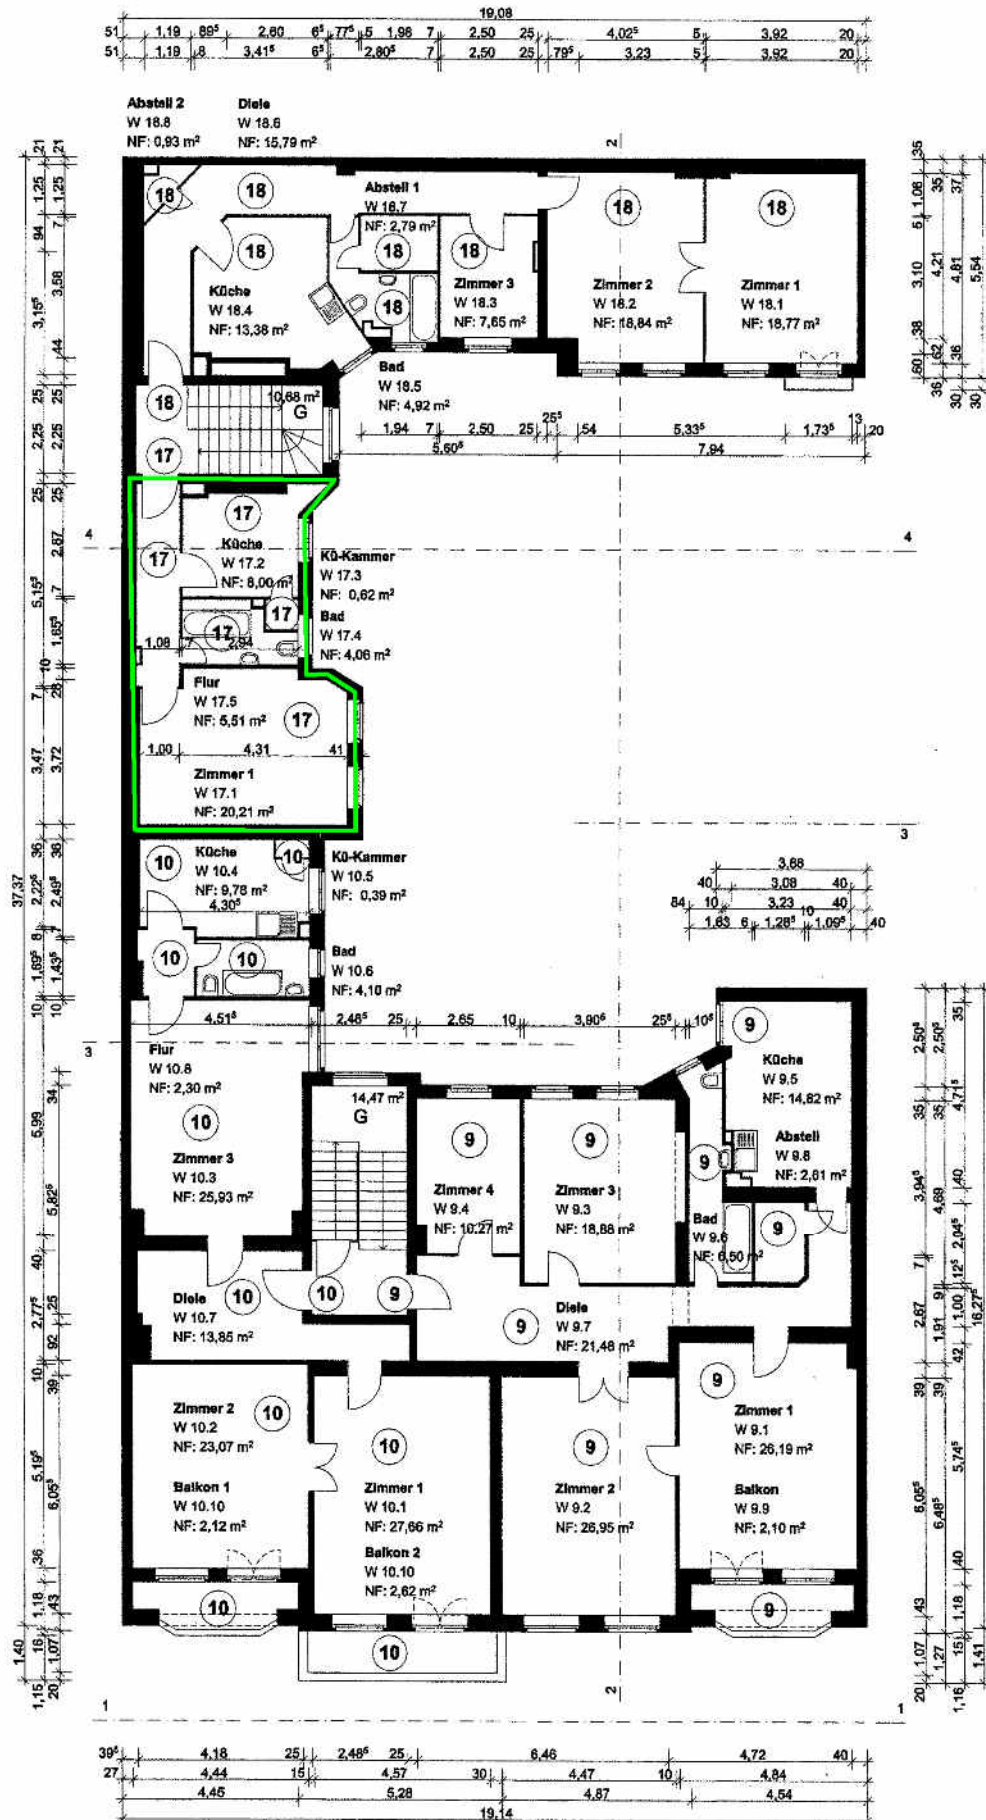



Anlage 7 Grundriss 4. Obergeschoss, Eigentumswohnung Nr. 17  
Grundstück Leibnizstraße 70, 10625 Berlin

