




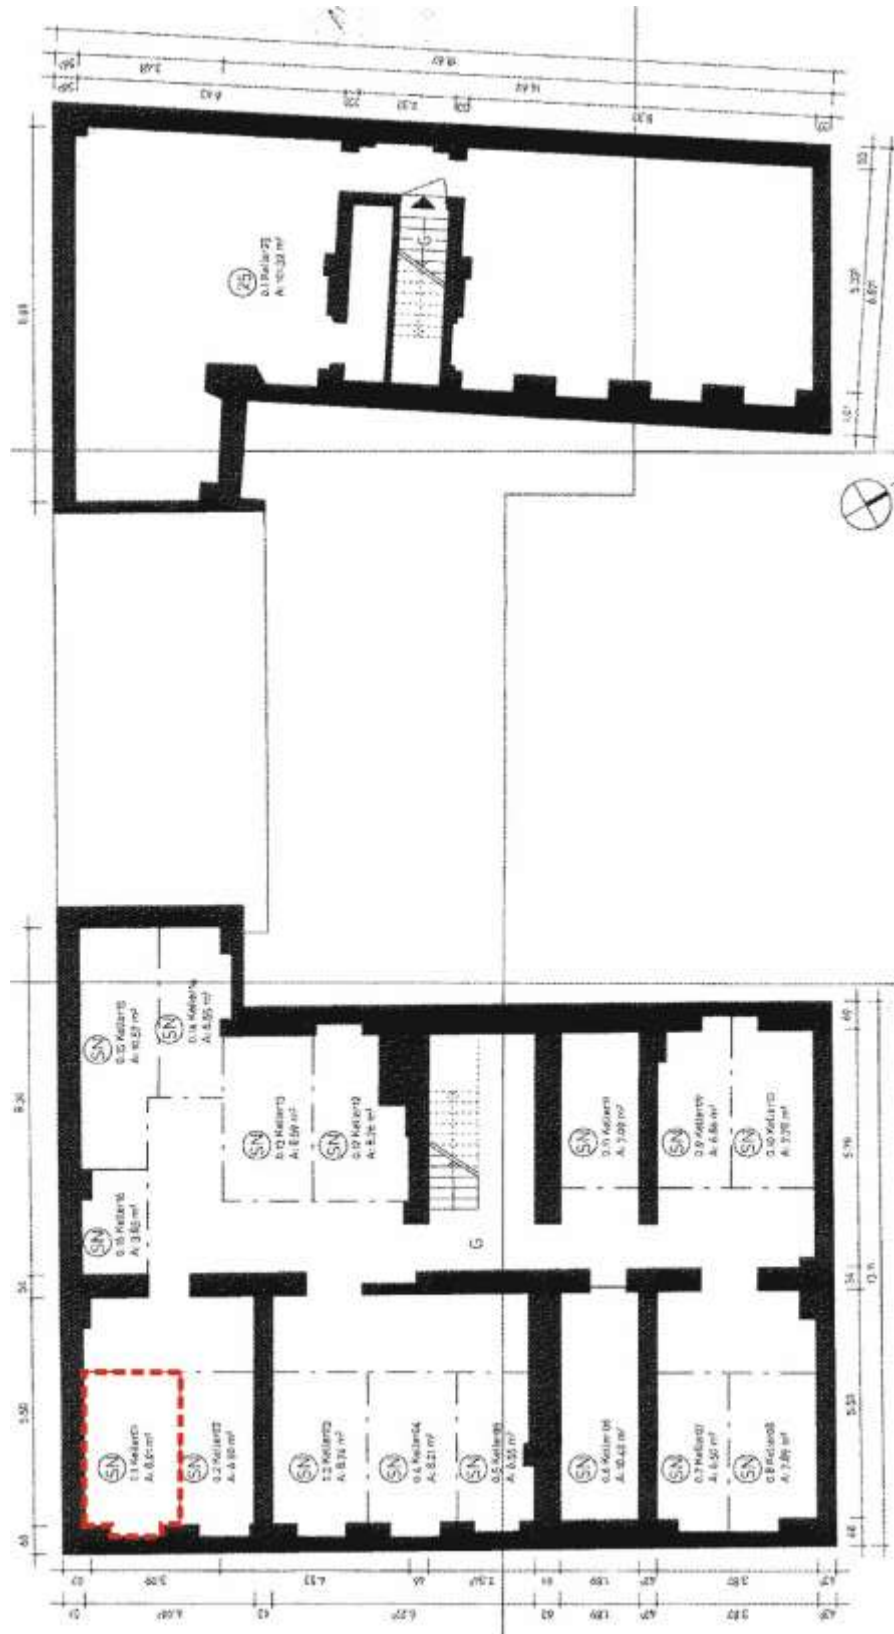


Aufteilungsplan KG zur Abgeschlossenheitsbescheinigung Nr. 2019/2620 v. 17.12.2019

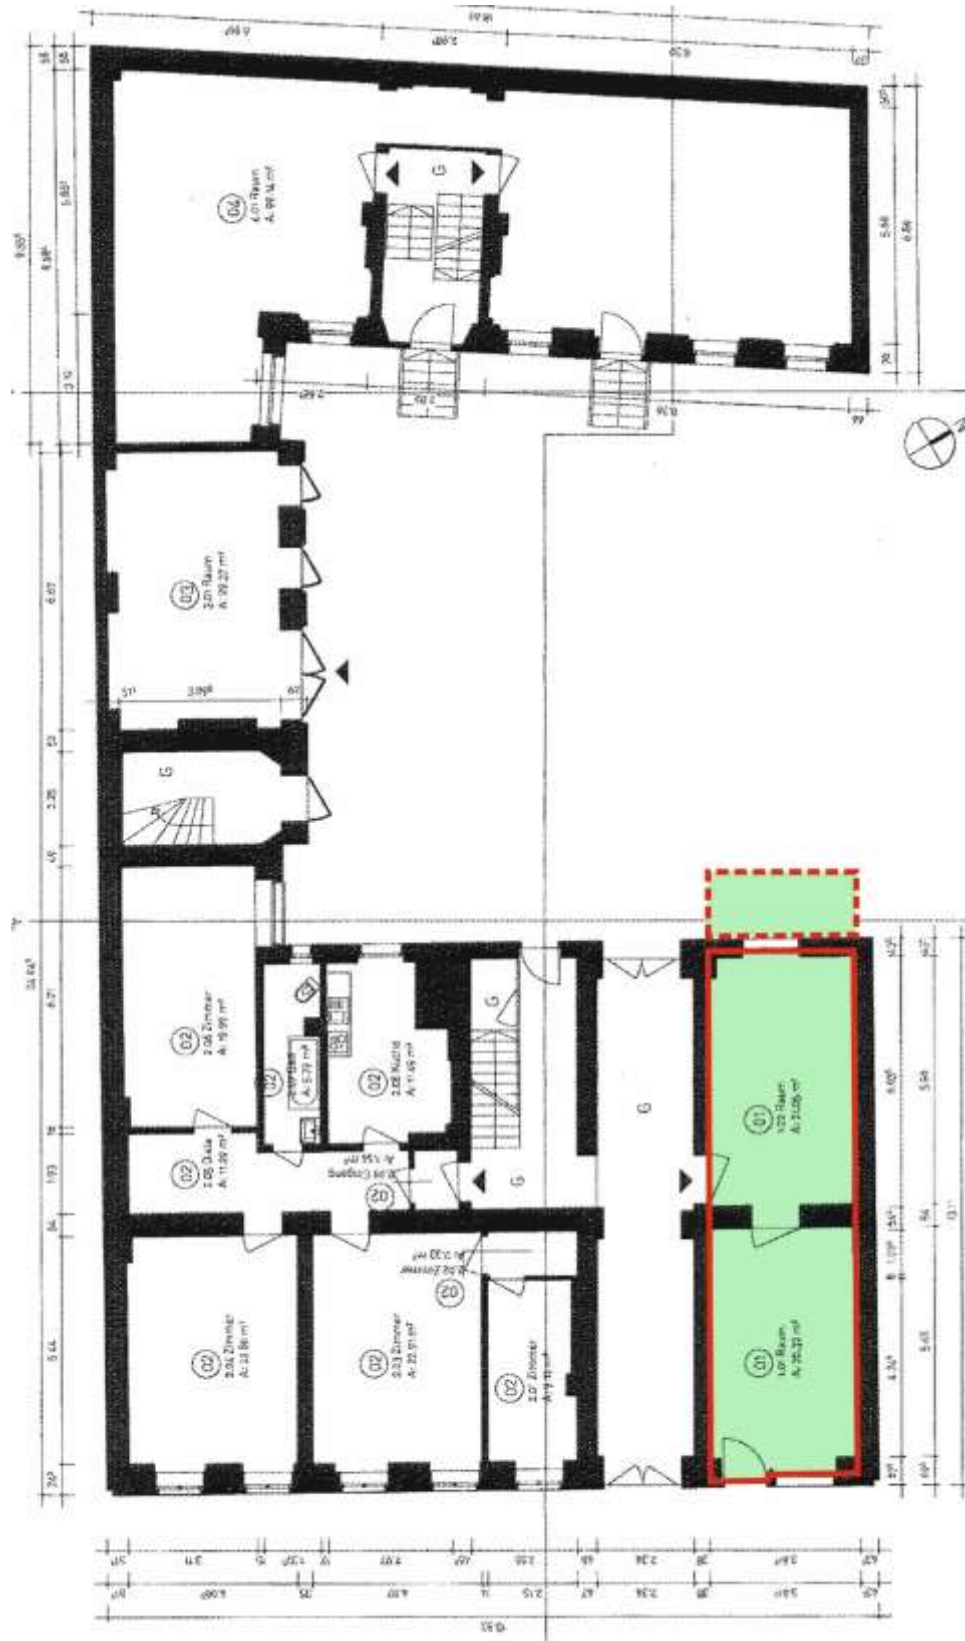


Aufteilungsplan EG mit TE-Nr. 1 im Vorderhaus zur AB Nr. 2019/2620 v. 17.12.2019

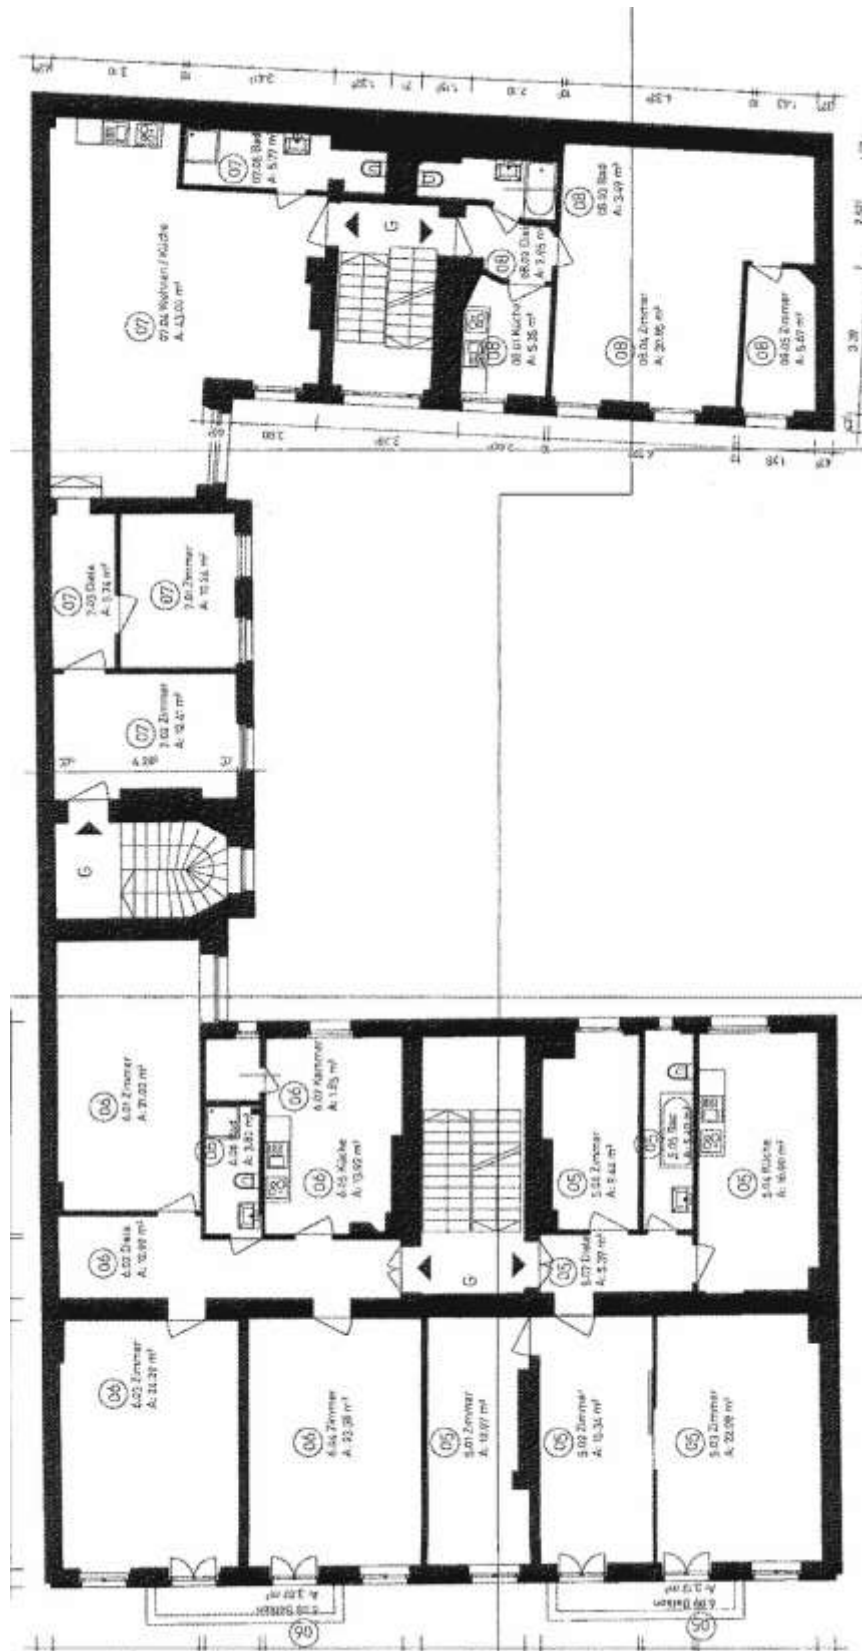

Aufteilungsplan 1.OG zur Abgeschlossenheitsbescheinigung Nr. 2019/2620 v. 17.12.2019

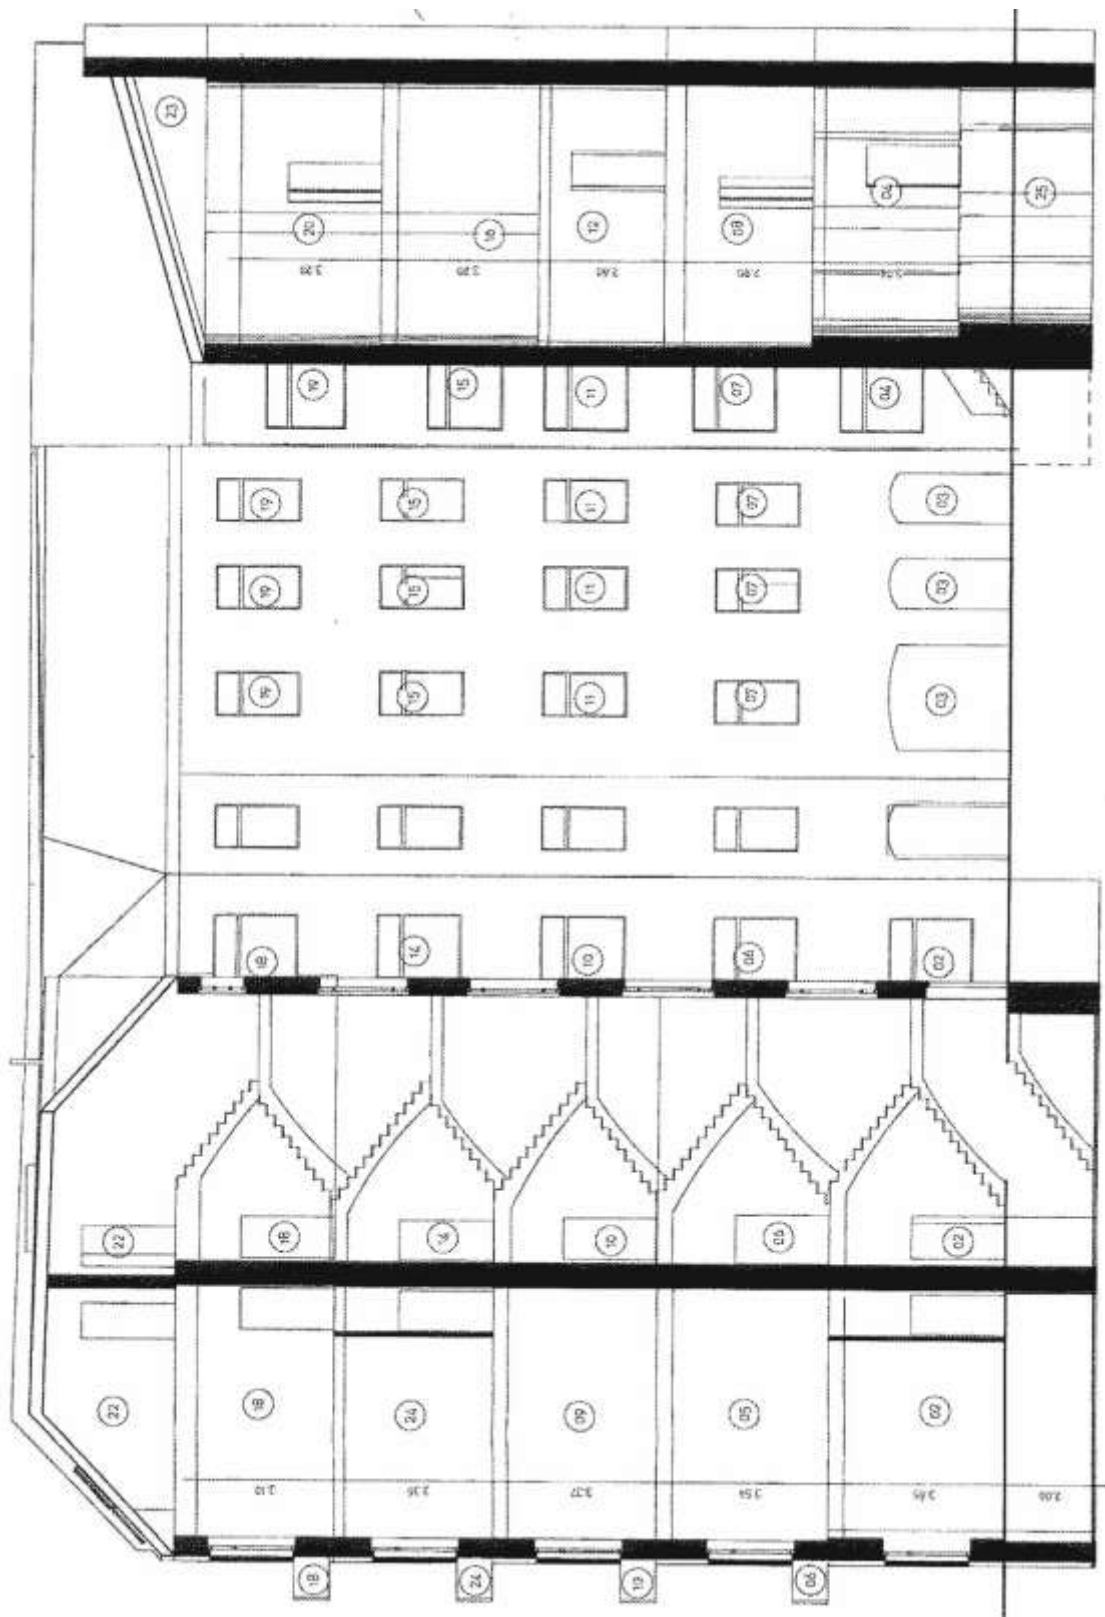


Gebäudeschnitt zur Abgeschlossenheitsbescheinigung Nr. 2019/2620 v. 17.12.2019

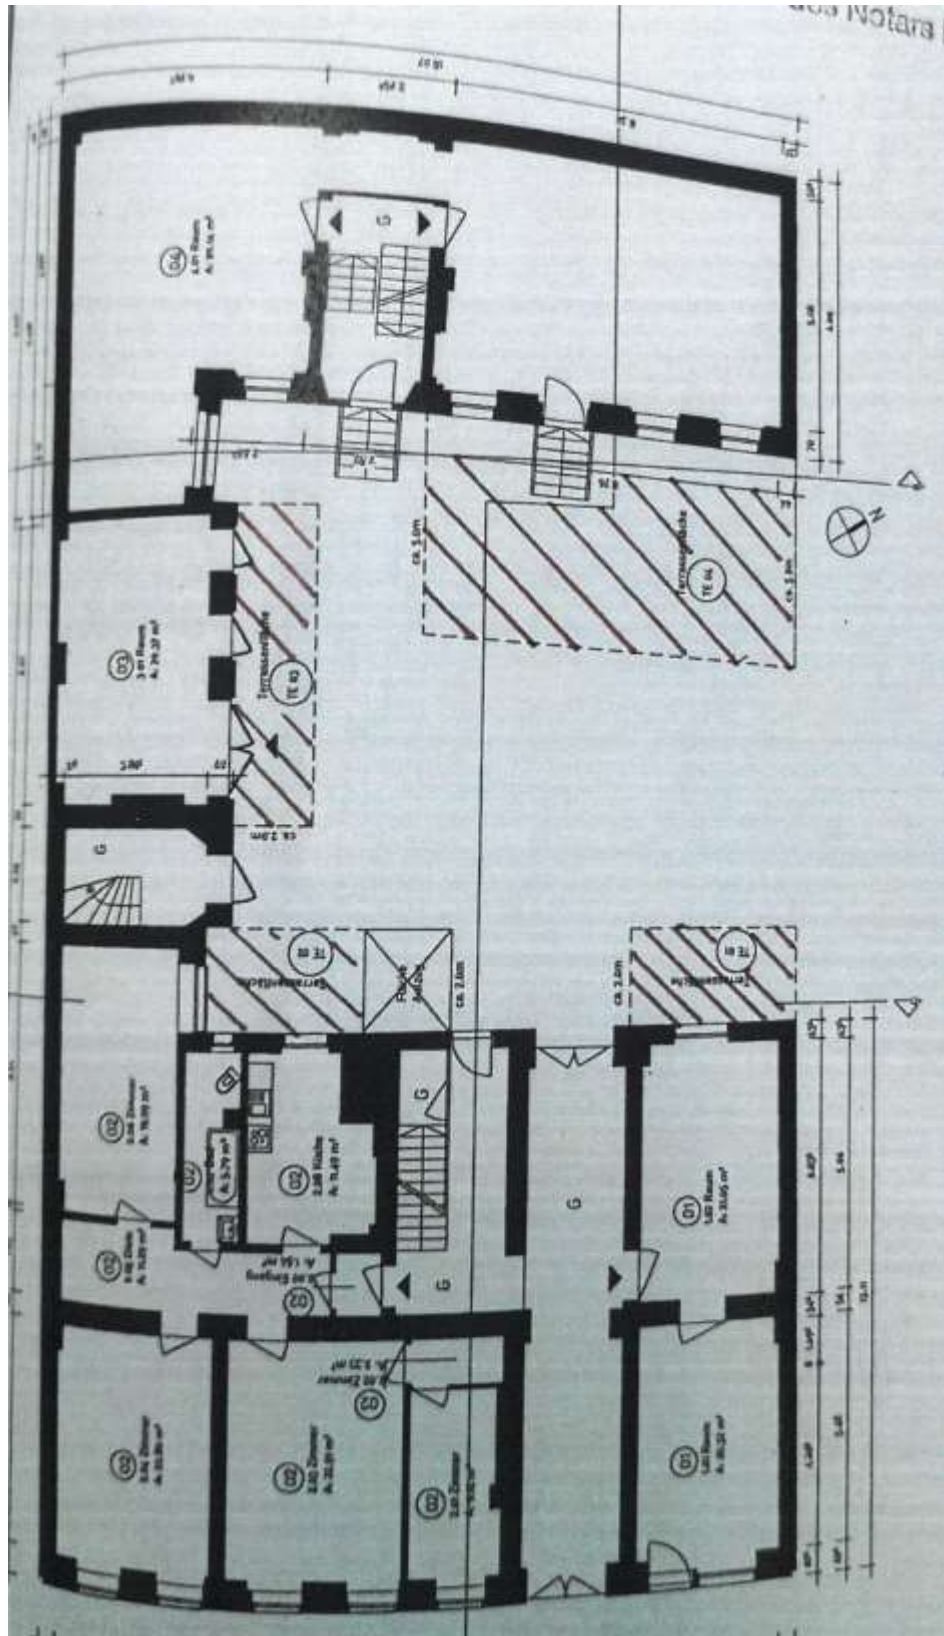

Sondernutzungsplan als Anlage zur UR-Nr. BU 306/2020 als Nachtrag zur Teilungserklärung



Plananlagen - TE-Nr. 1 a. d. Grdst. Kreuzigerstraße 5 in 12247 Berlin-Friedrichshain (Friedrichshain-Kreuzberg)

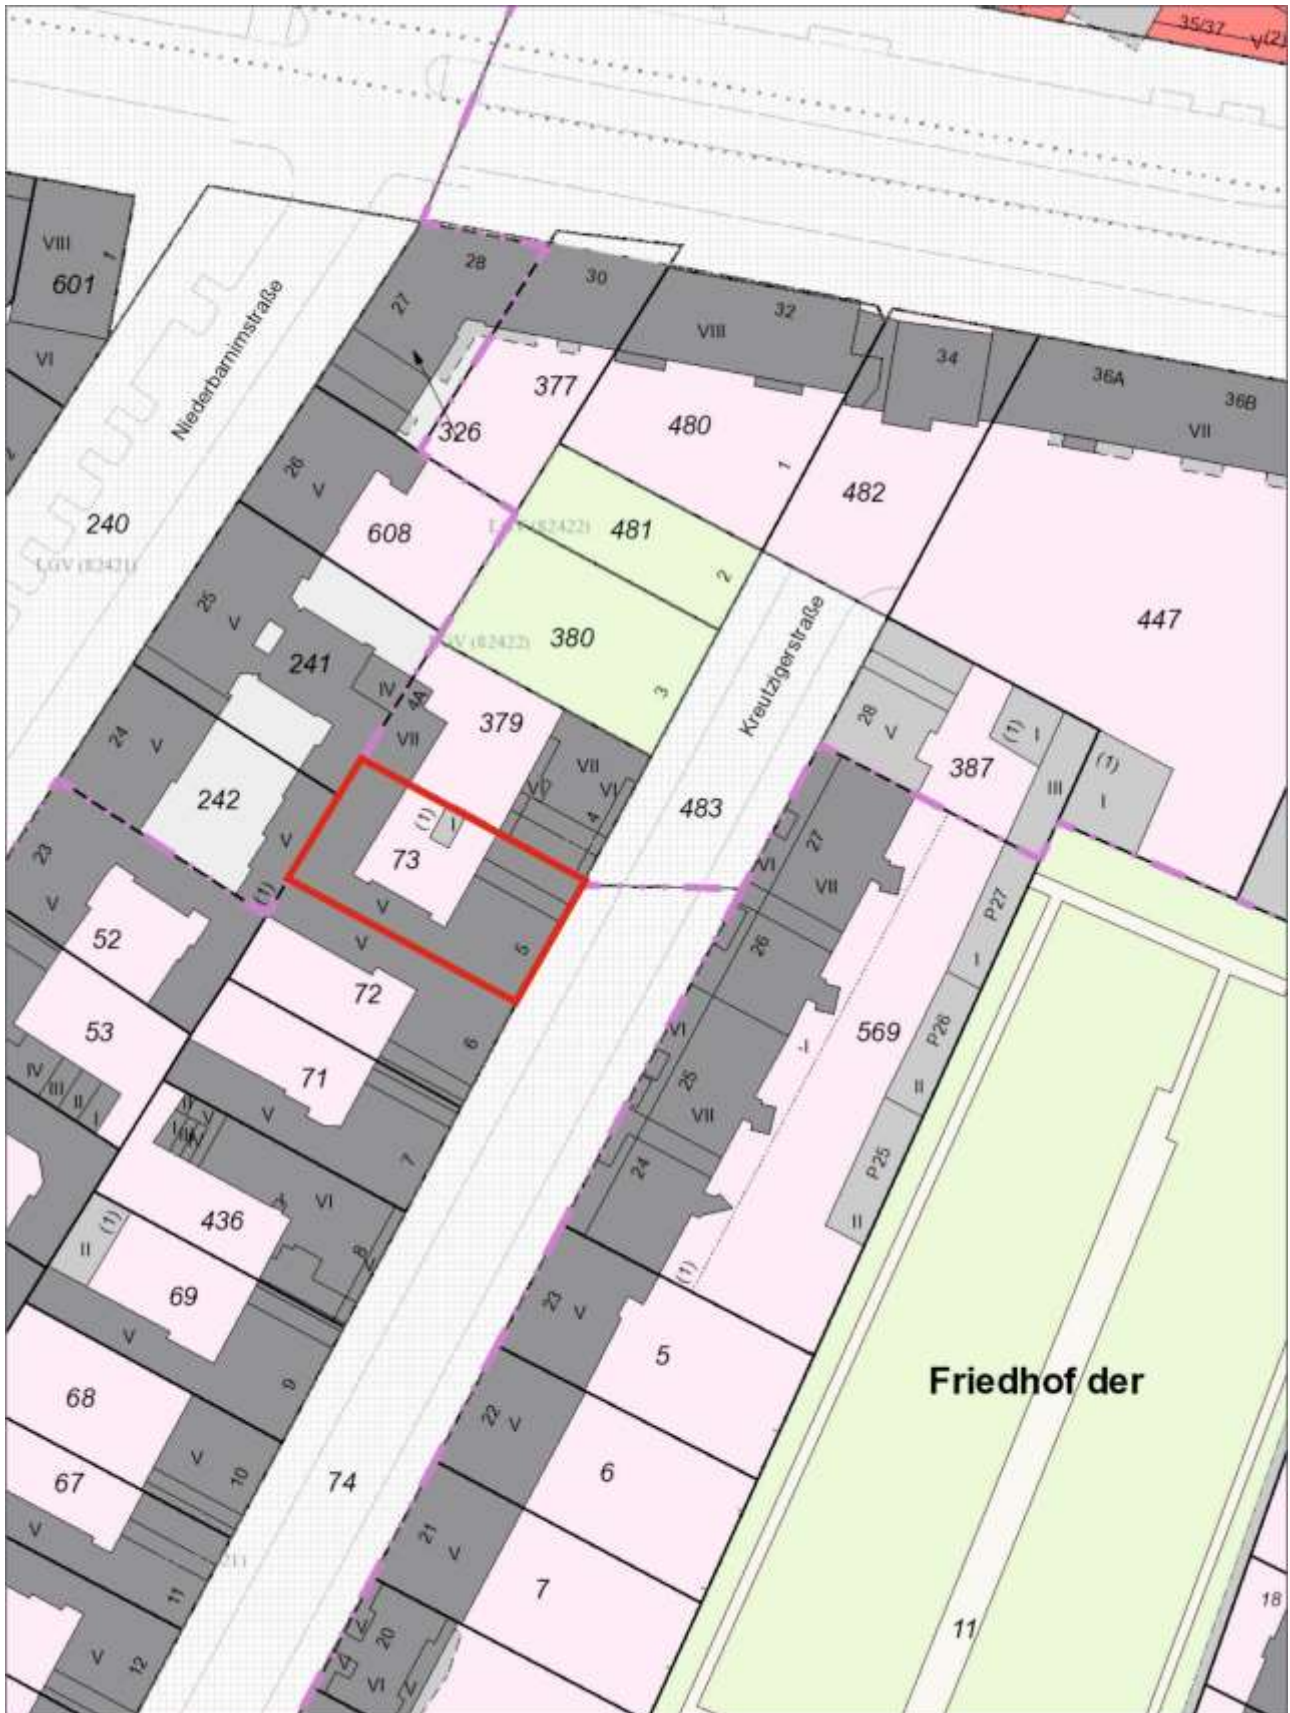

Flurkarte (fis broker)



Lageplan (fis broker)

