




Grundriss Kellergeschoss:
(nicht maßstabsgetreu)

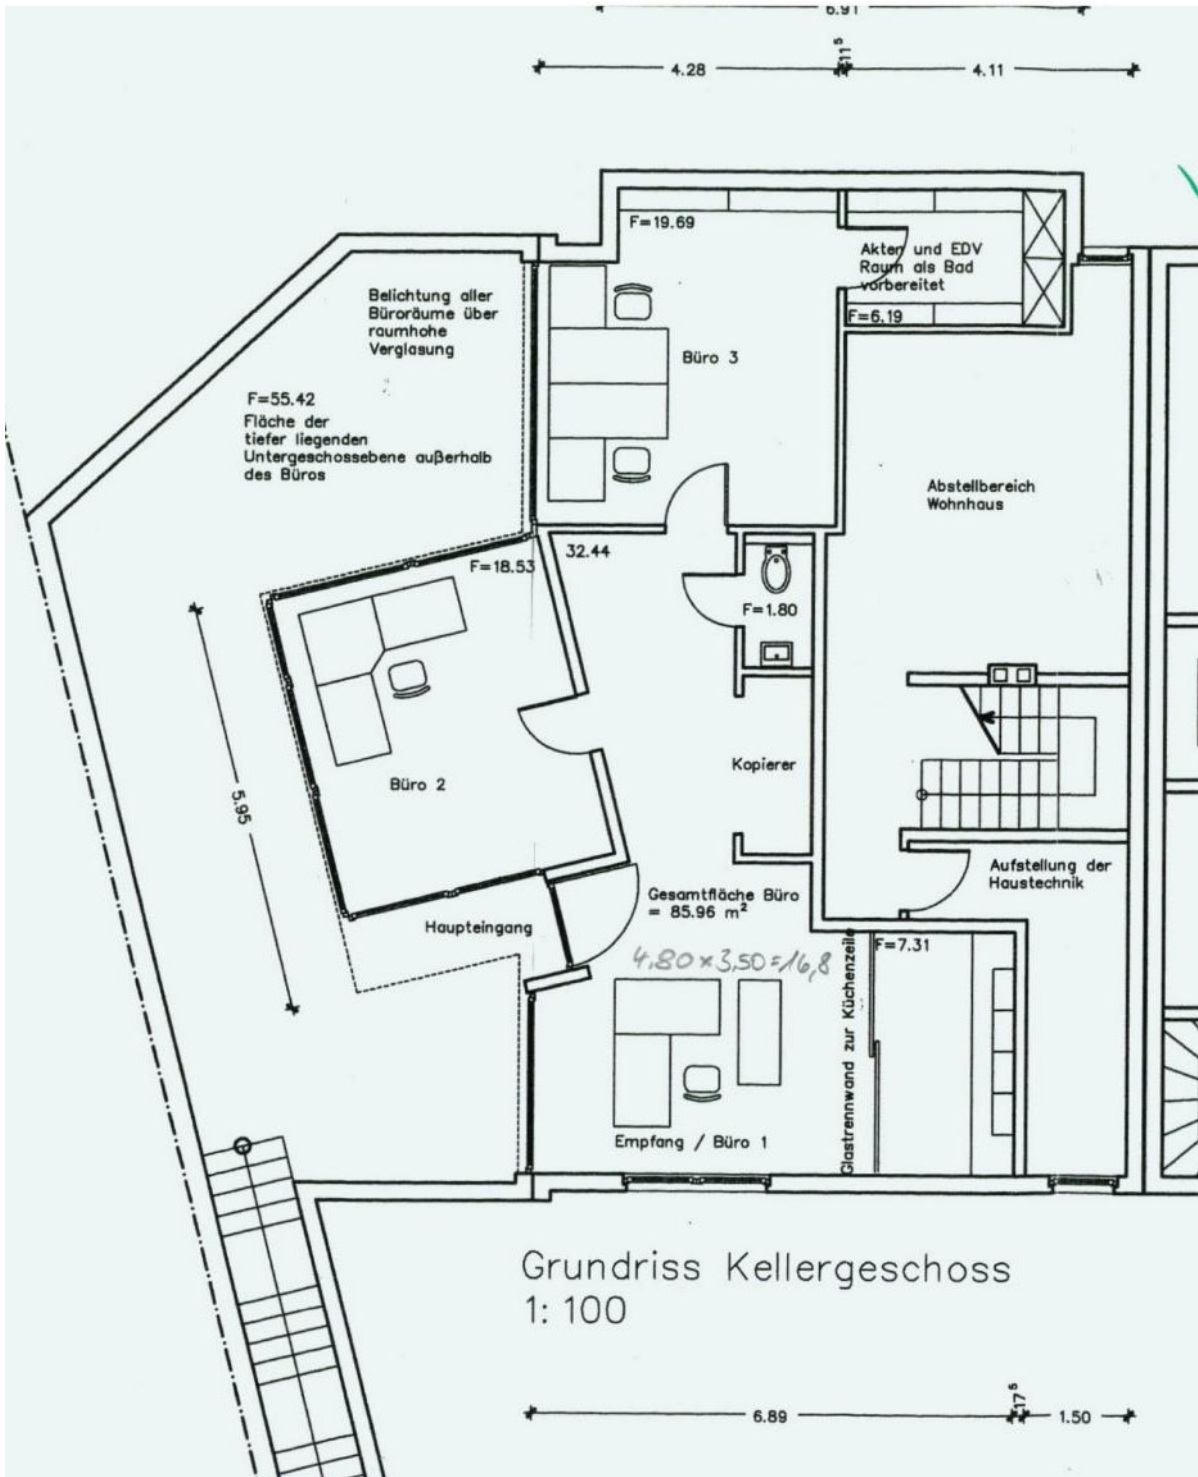


Grundriss Erdgeschoss:
(nicht maßstabsgetreu)

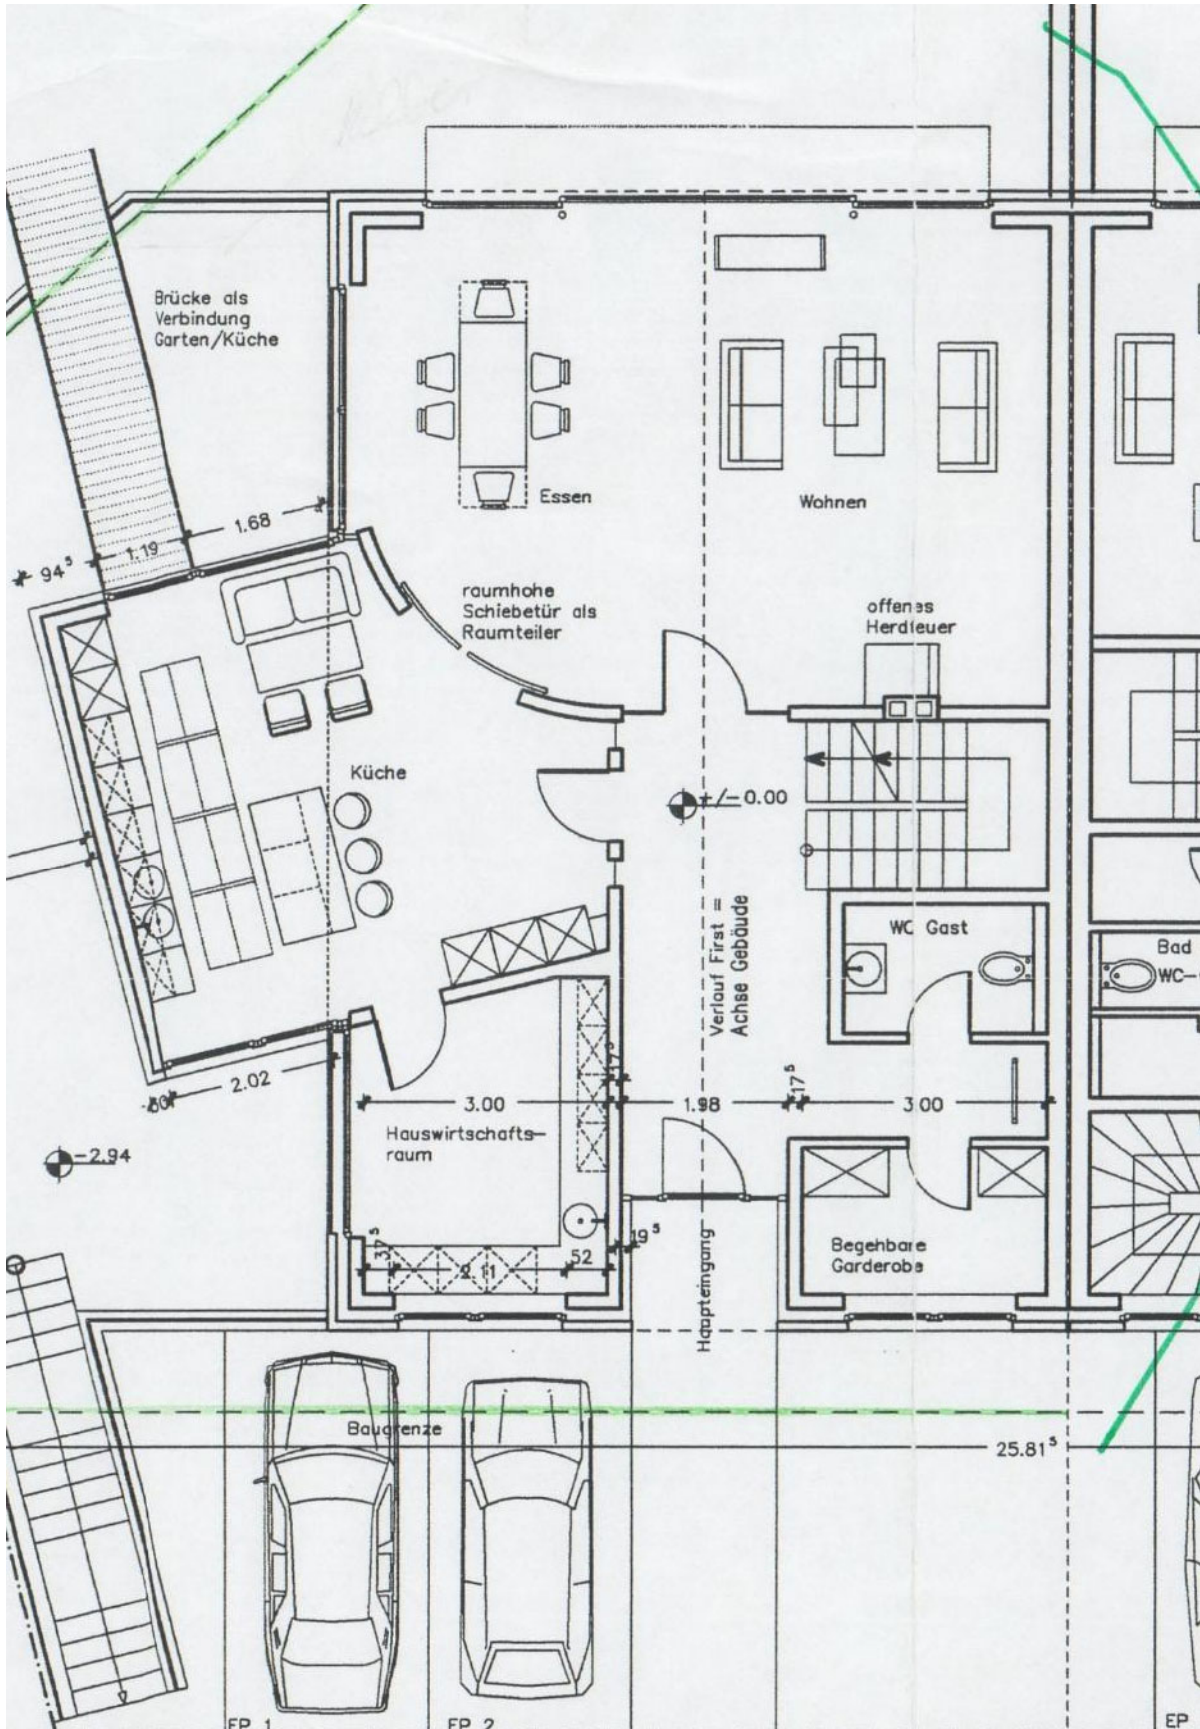

Grundriss Obergeschoss:
(nicht maßstabsgetreu)

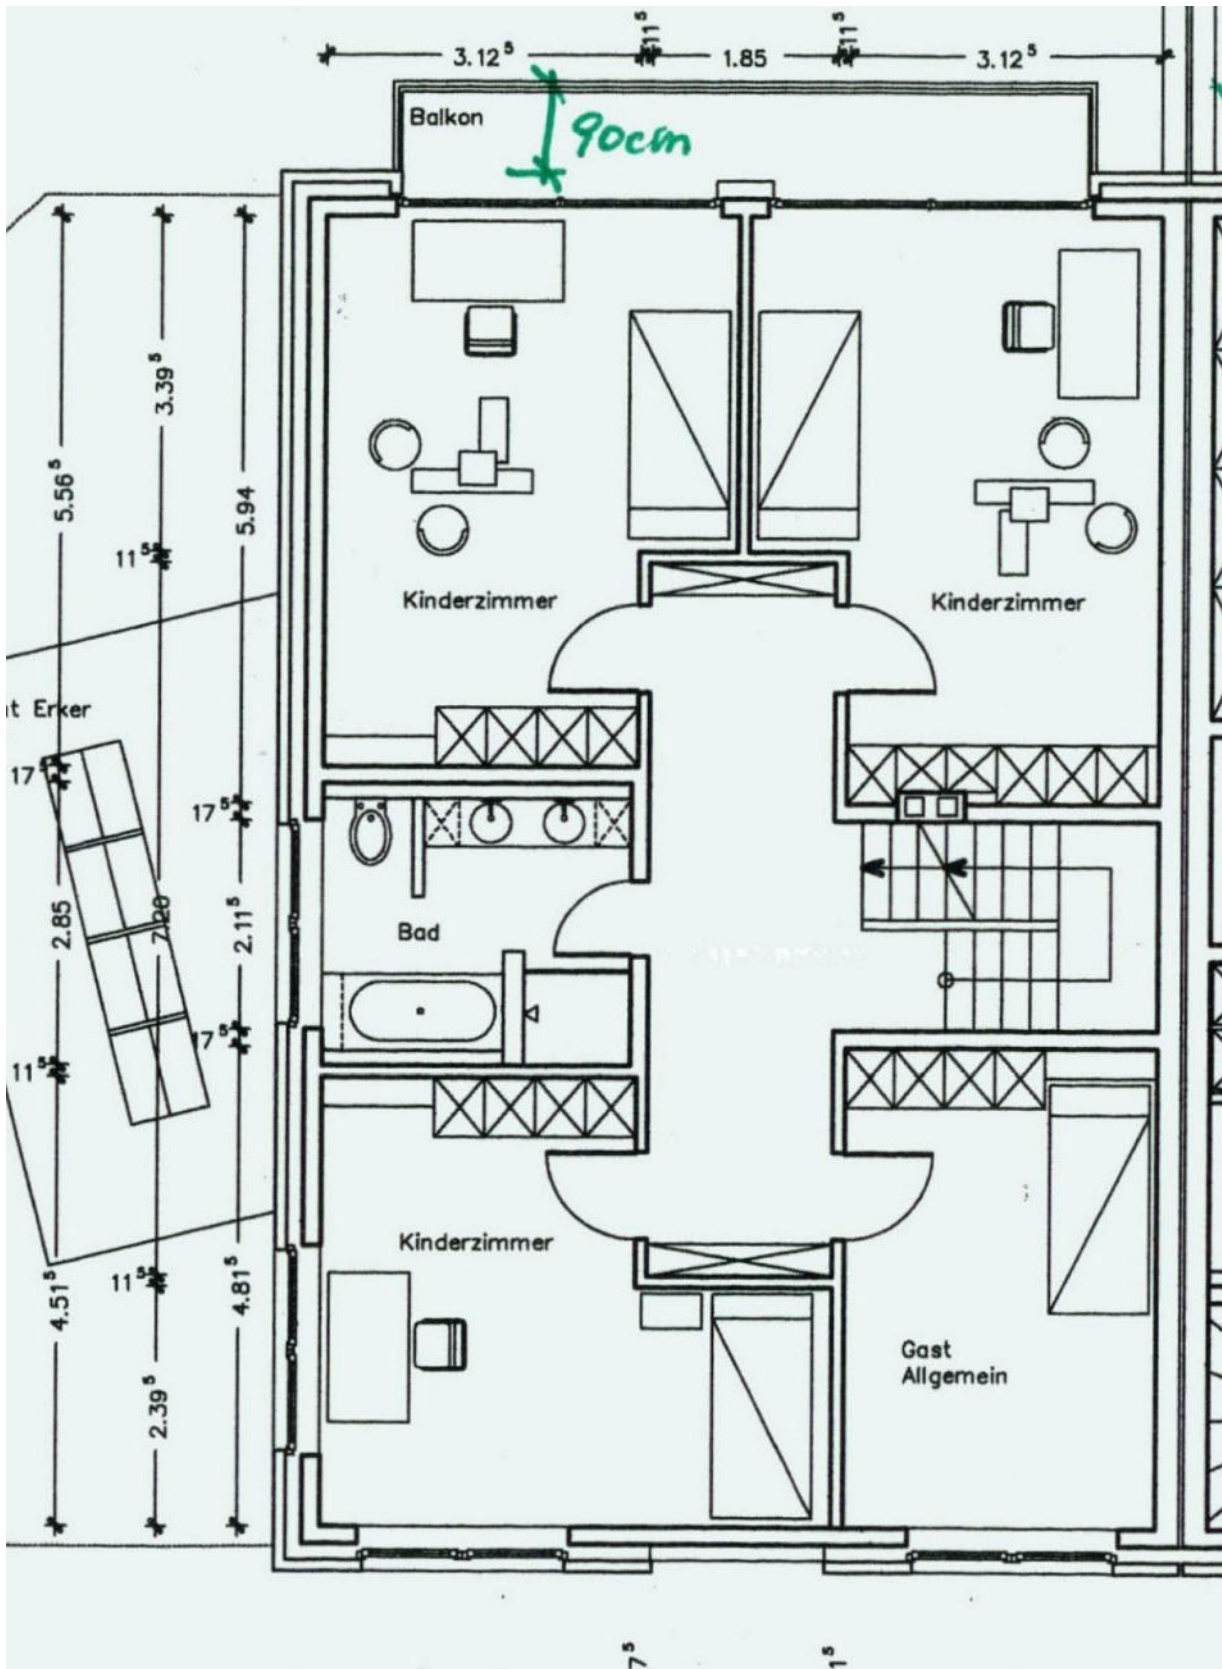

Grundriss Dachgeschoss:
(nicht maßstabsgetreu)

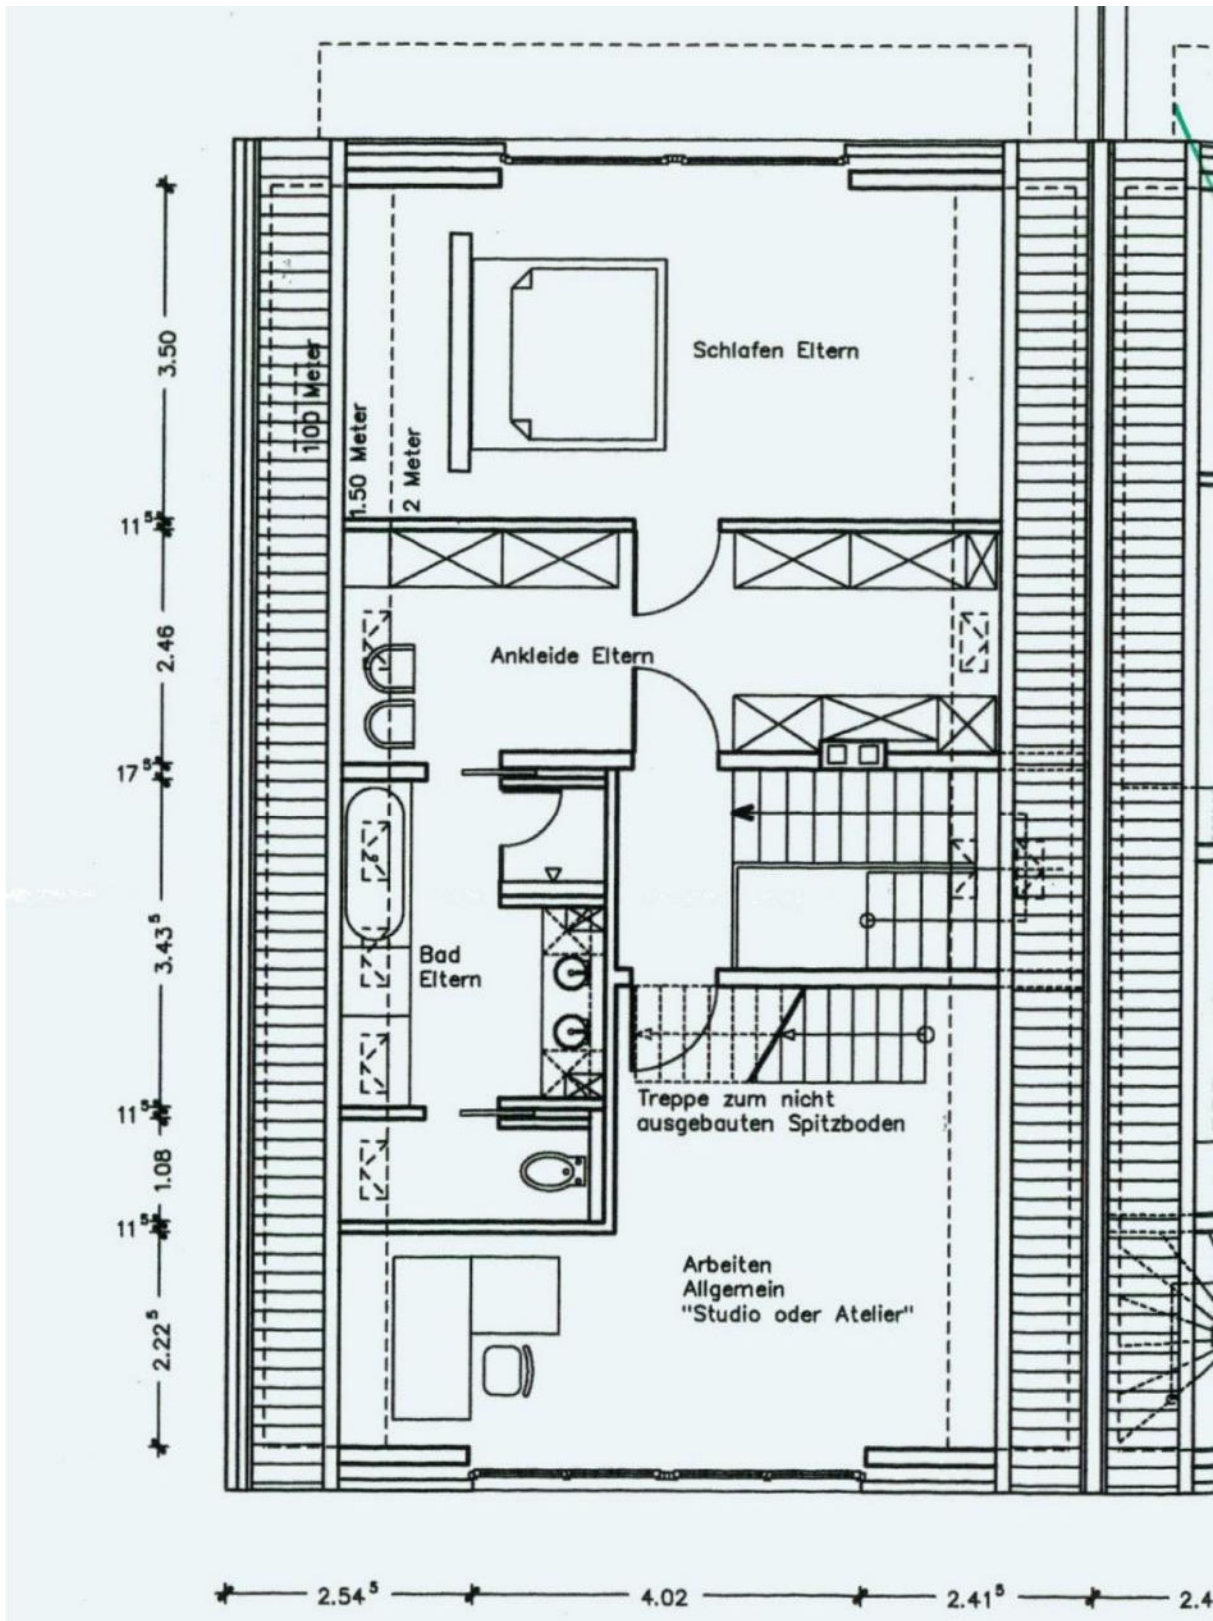

Schnitt:
(nicht maßstabsgetreu)

