

Lage im Landkreis Miesbach


83714 Miesbach, Von-Vollmar-Straße 27e



Übersichtskarte

(Maßstab ca. 1:200.000)

83714 Miesbach, Von-Vollmar-Straße 27e

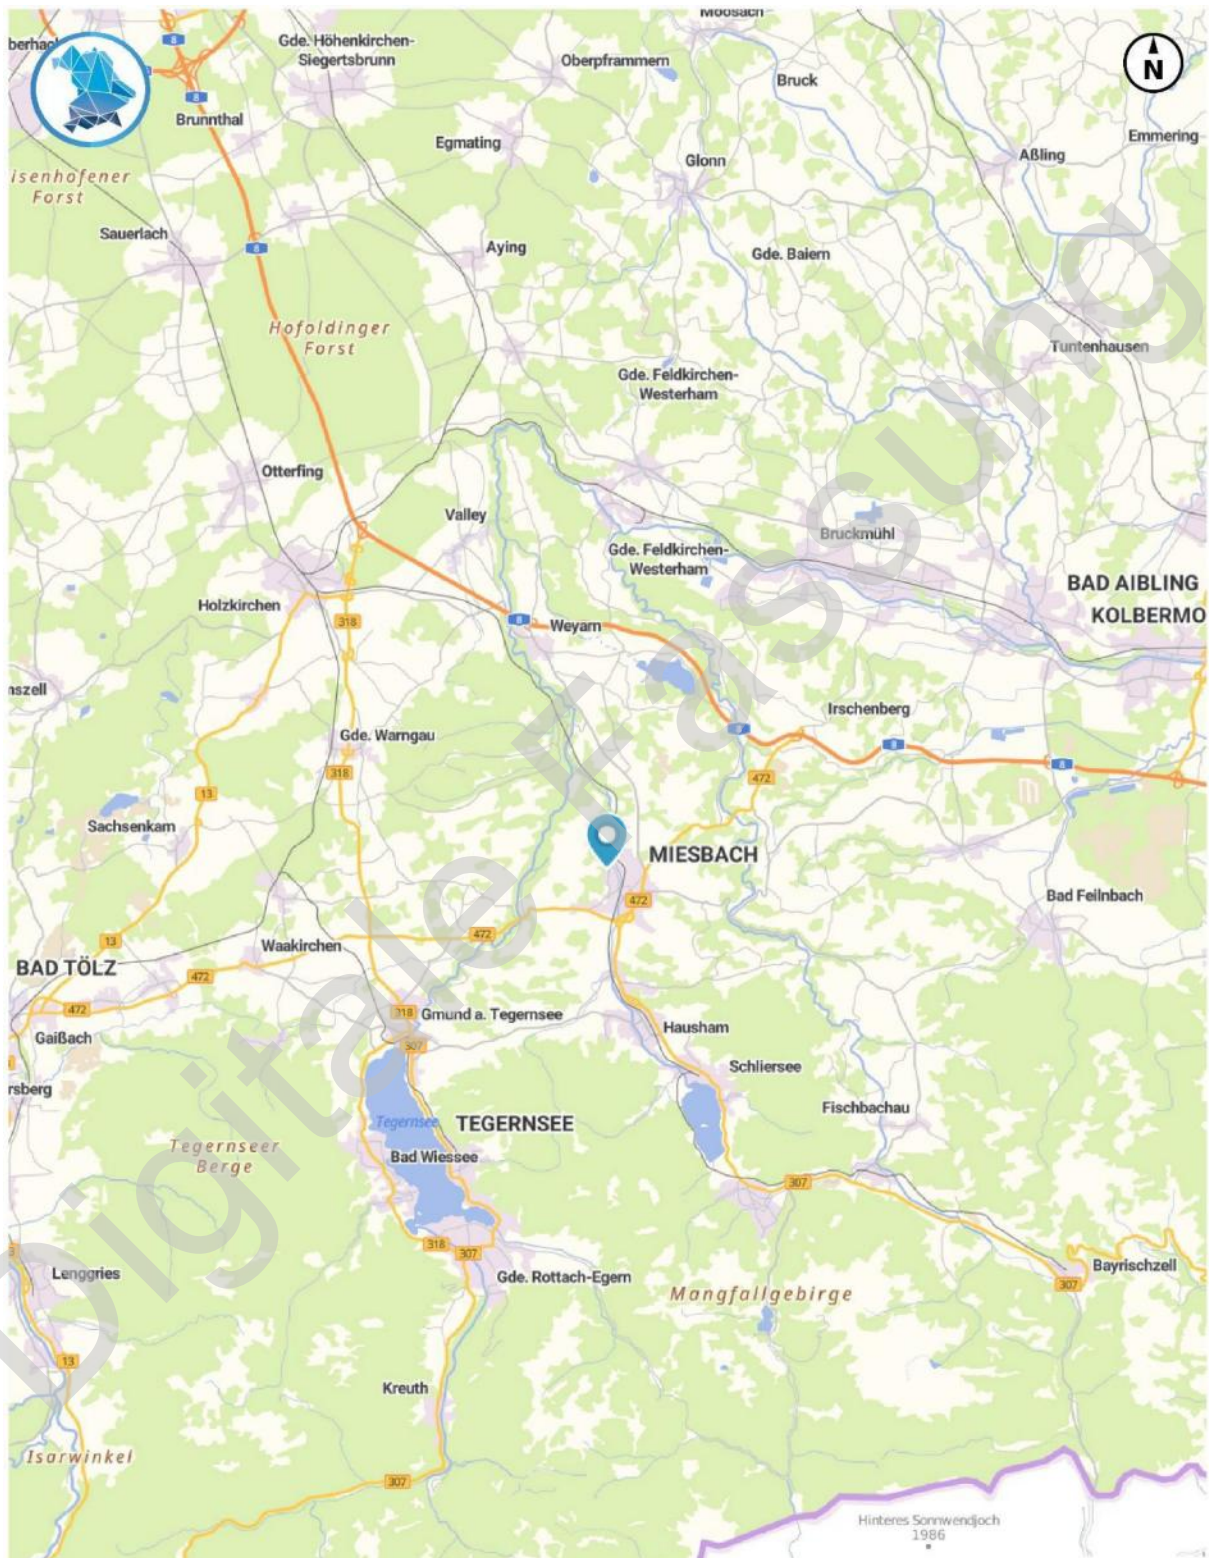

Bezugssystem:
ETRS89 / UTM 32N

0 2 4 6 8km

Maßstab 1: 200.000
Erstellt am 16.02.2026 14:55
<https://v.bayern.de/wTgCj>


Es gelten die Nutzungsbedingungen des BayernAtlas /
Geoportal Bayern / BayernAtlas-plus



Übersichtskarte

(Maßstab ca. 1:50.000)


83714 Miesbach, Von-Vollmar-Straße 27e

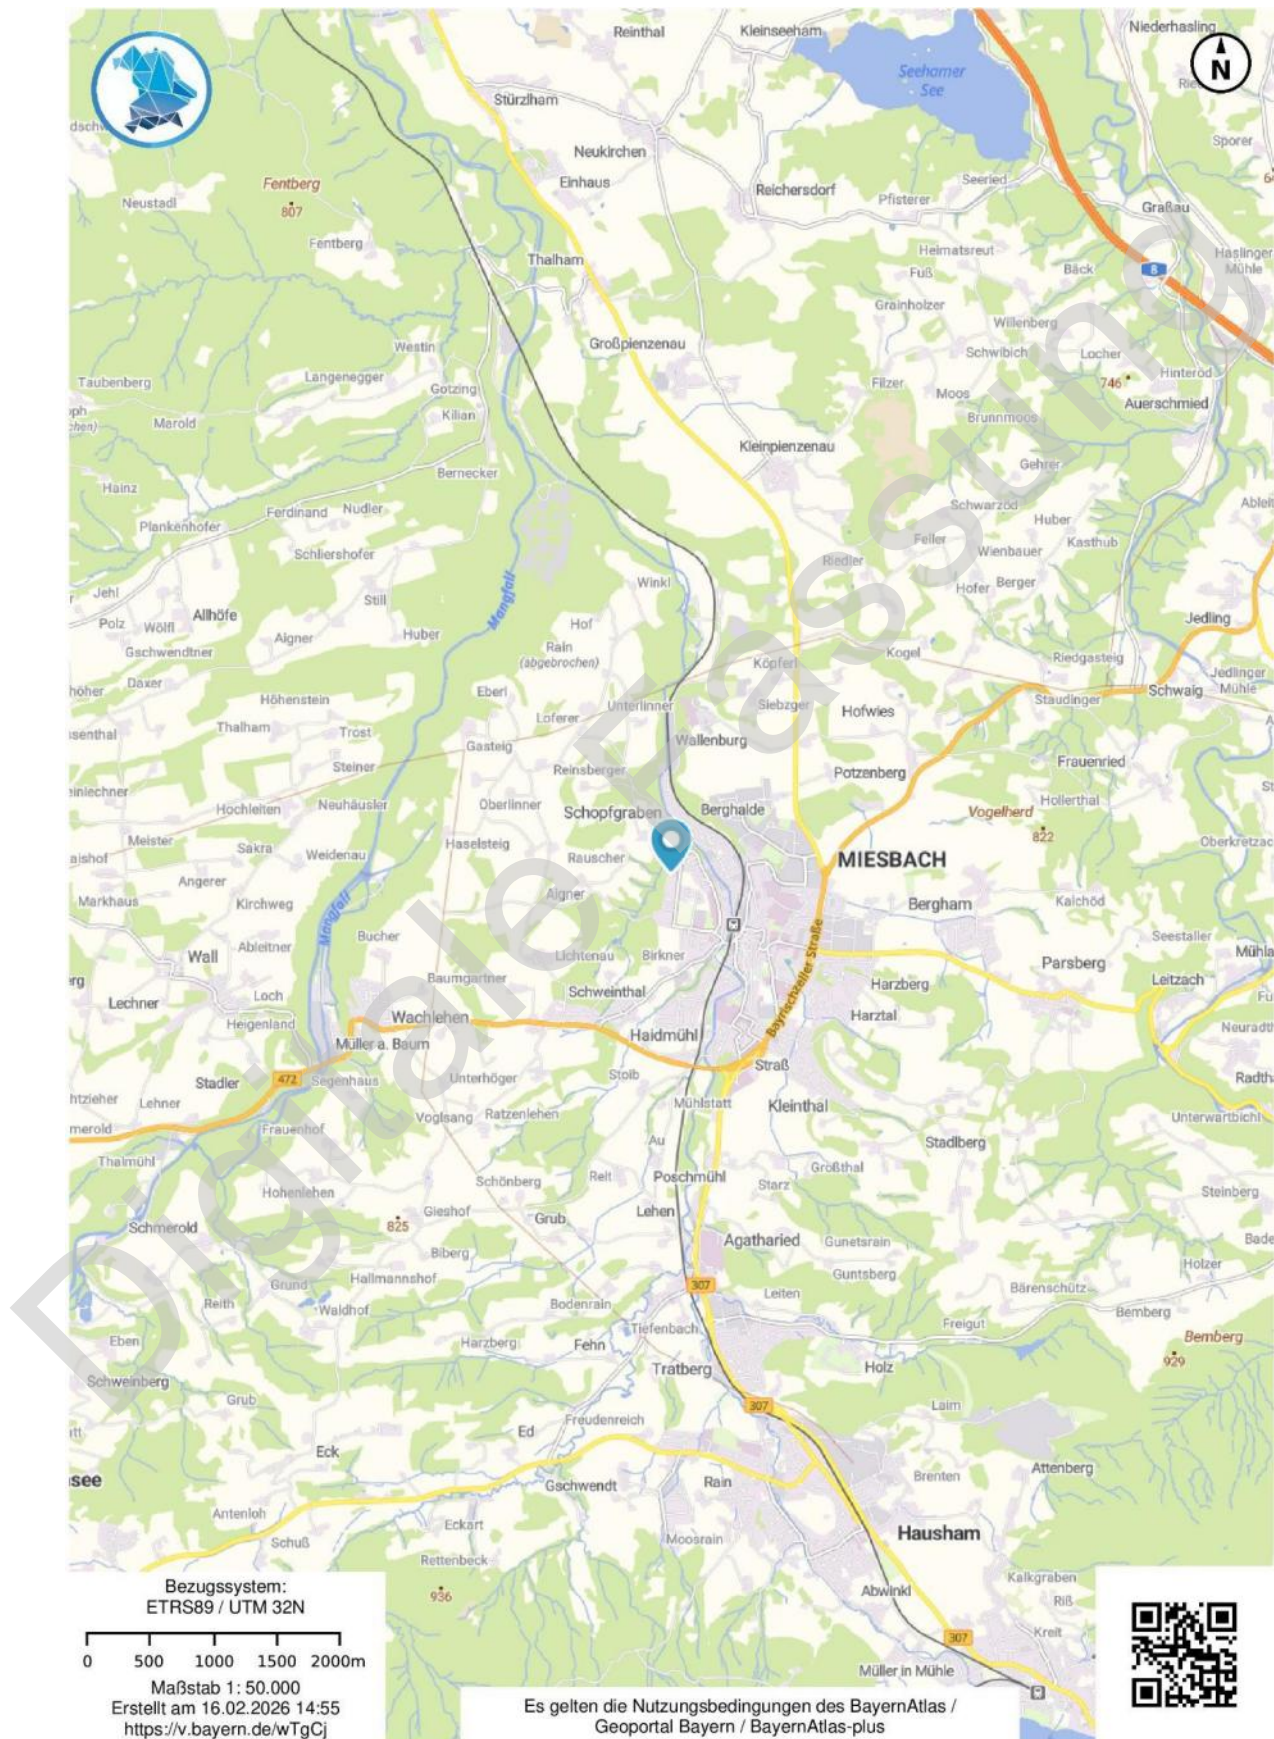

Stadtplanausschnitt

(Maßstab ca. 1:10.000)

83714 Miesbach, Von-Vollmar-Straße 27e

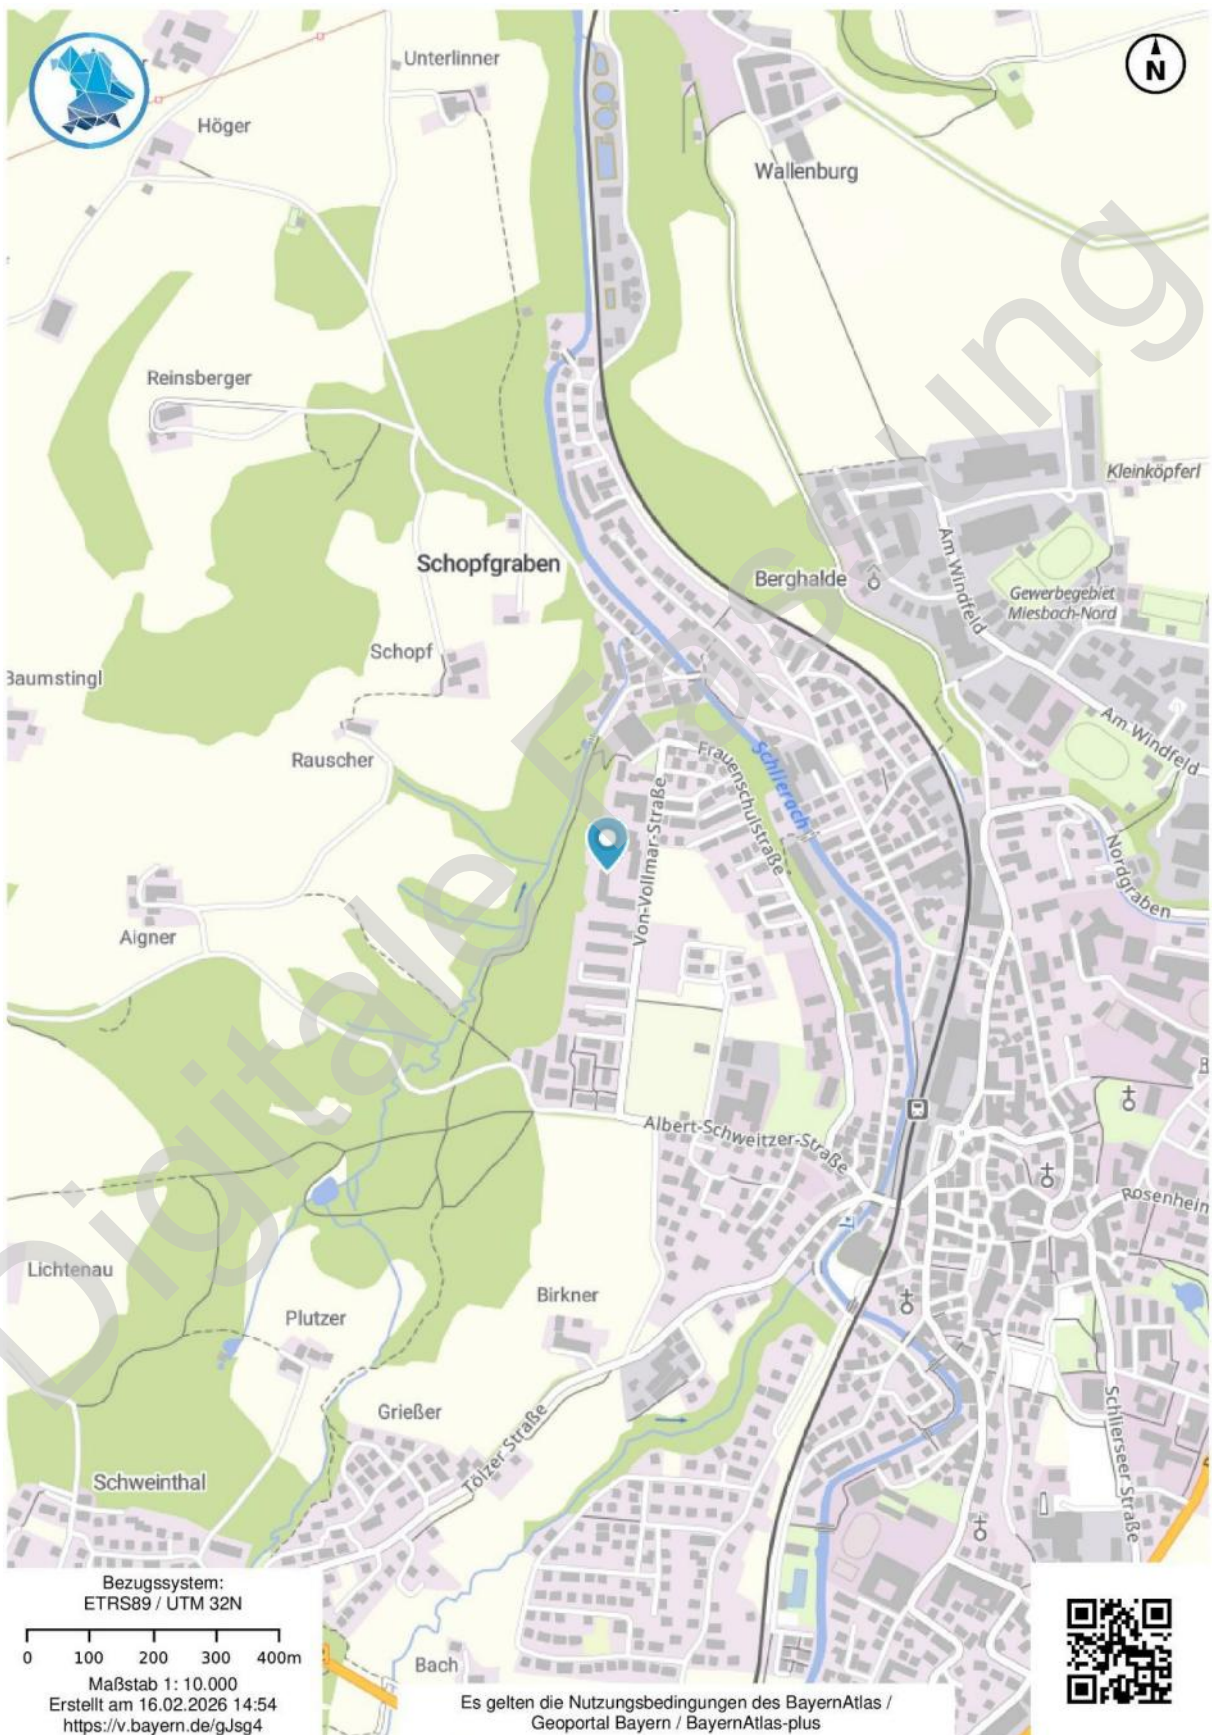

Luftbildaufnahme

(Maßstab ca. 1:5.000)


83714 Miesbach, Von-Vollmar-Straße 27e



Lageplan

(Maßstab ca. 1:1.000)


83714 Miesbach, Von-Vollmar-Straße 27e

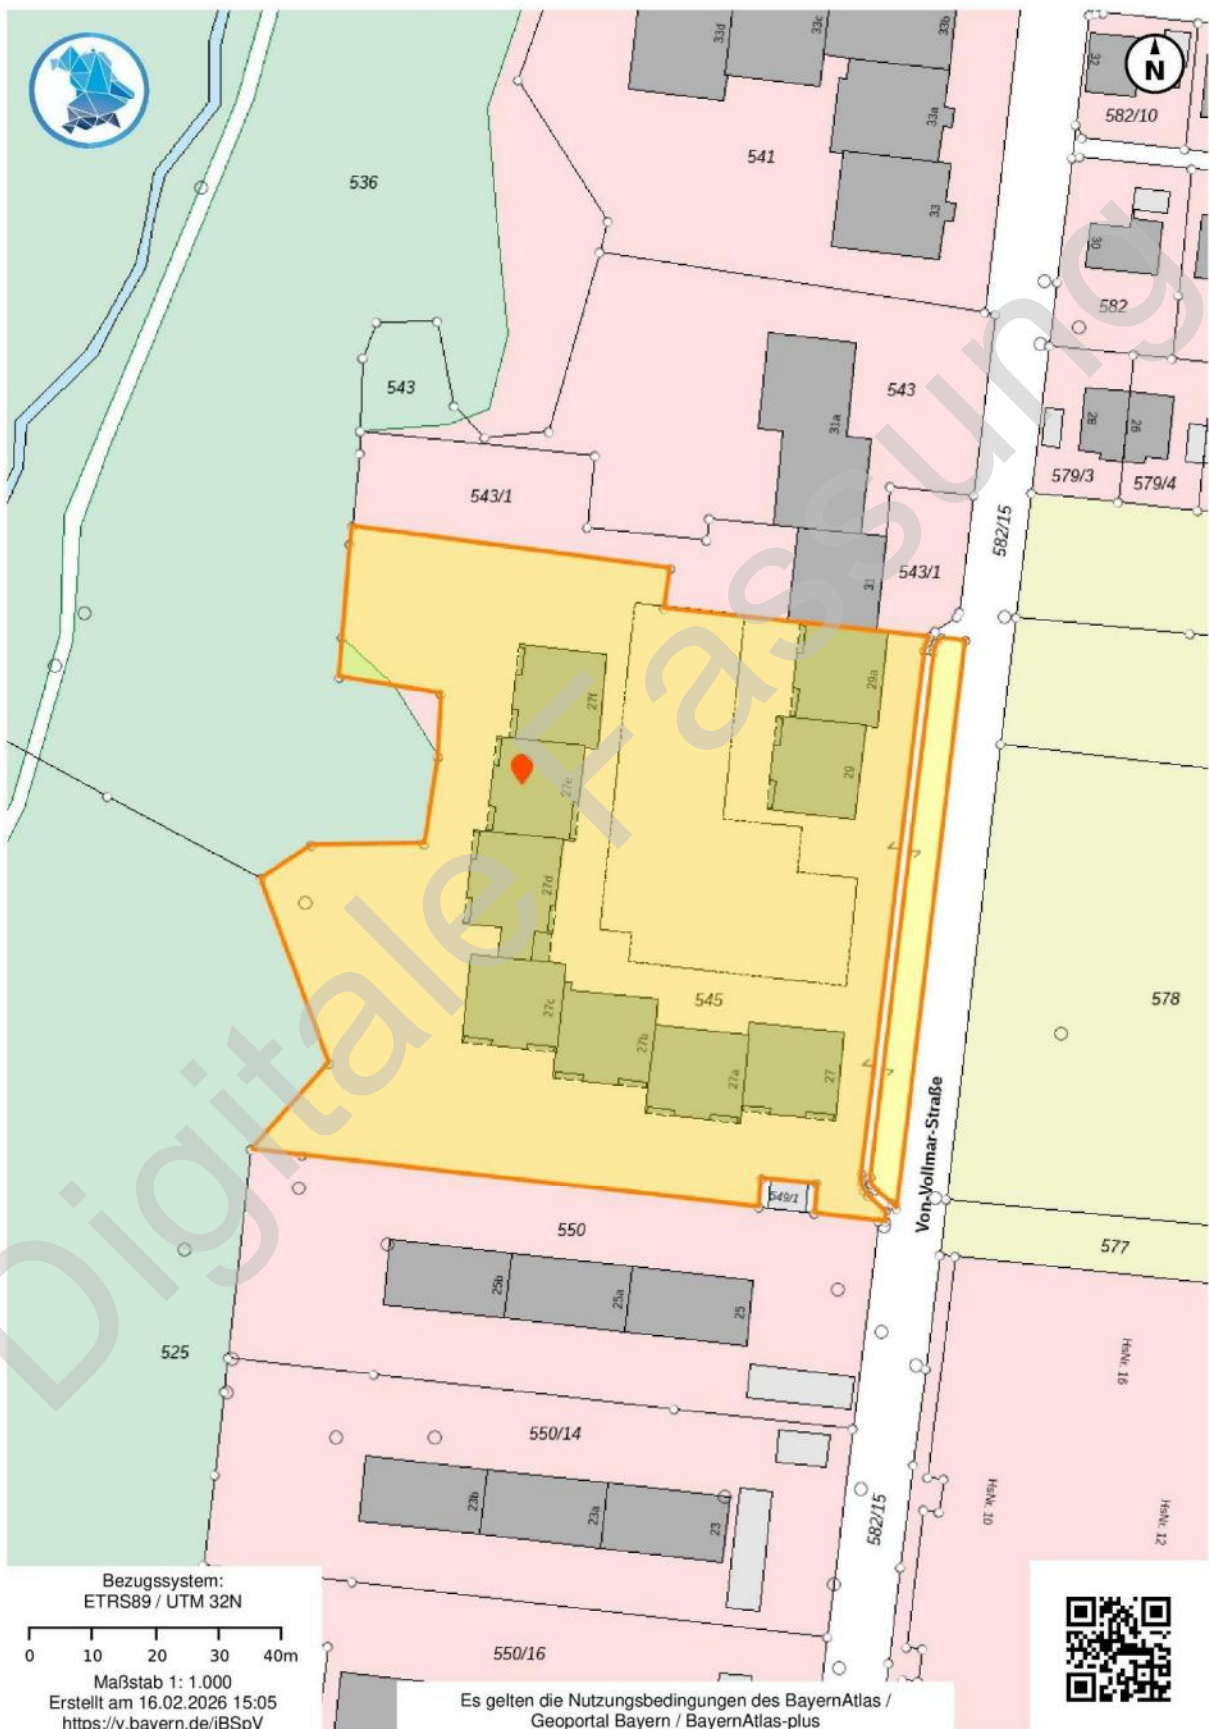

Aufteilungsplan

(unmaßstäbliche Darstellung)


Kellergeschoss

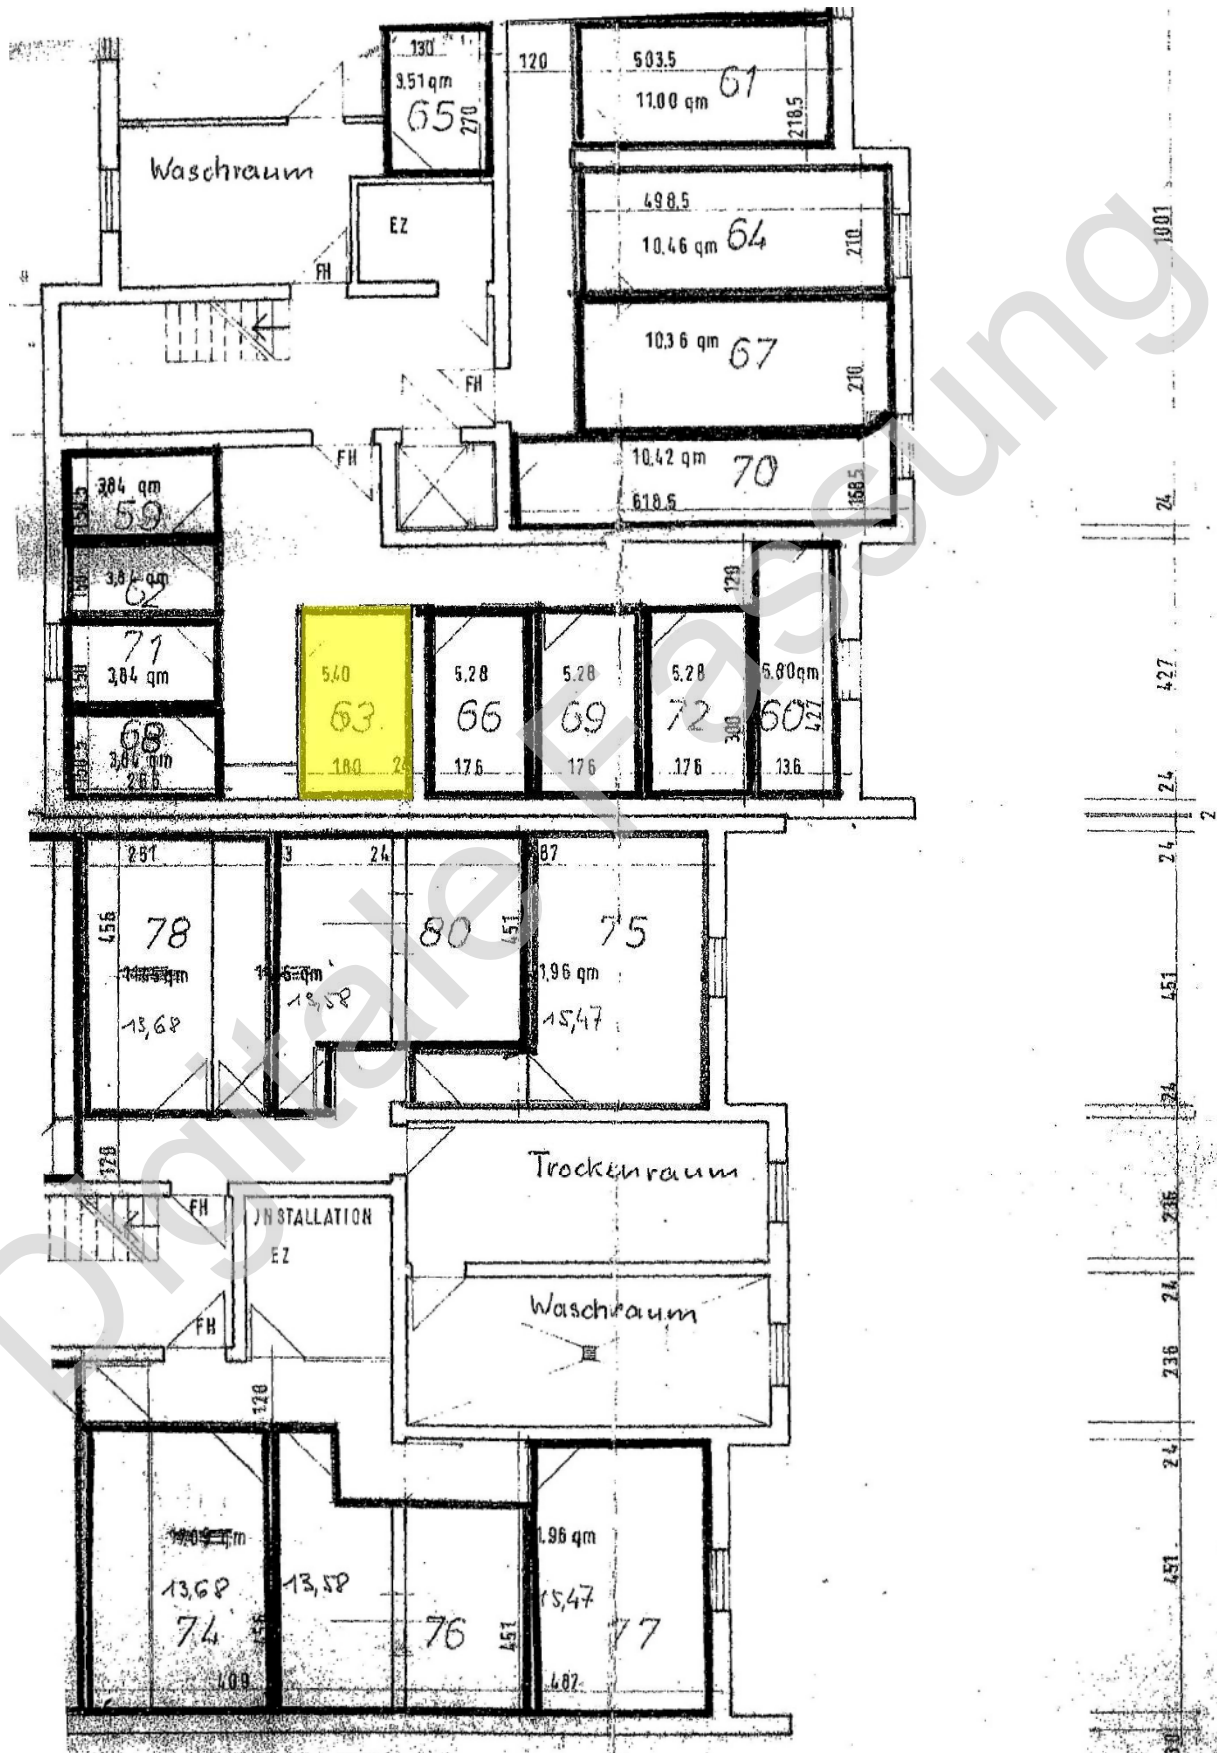

Aufteilungsplan

(unmaßstäbliche Darstellung)

1. Obergeschoss

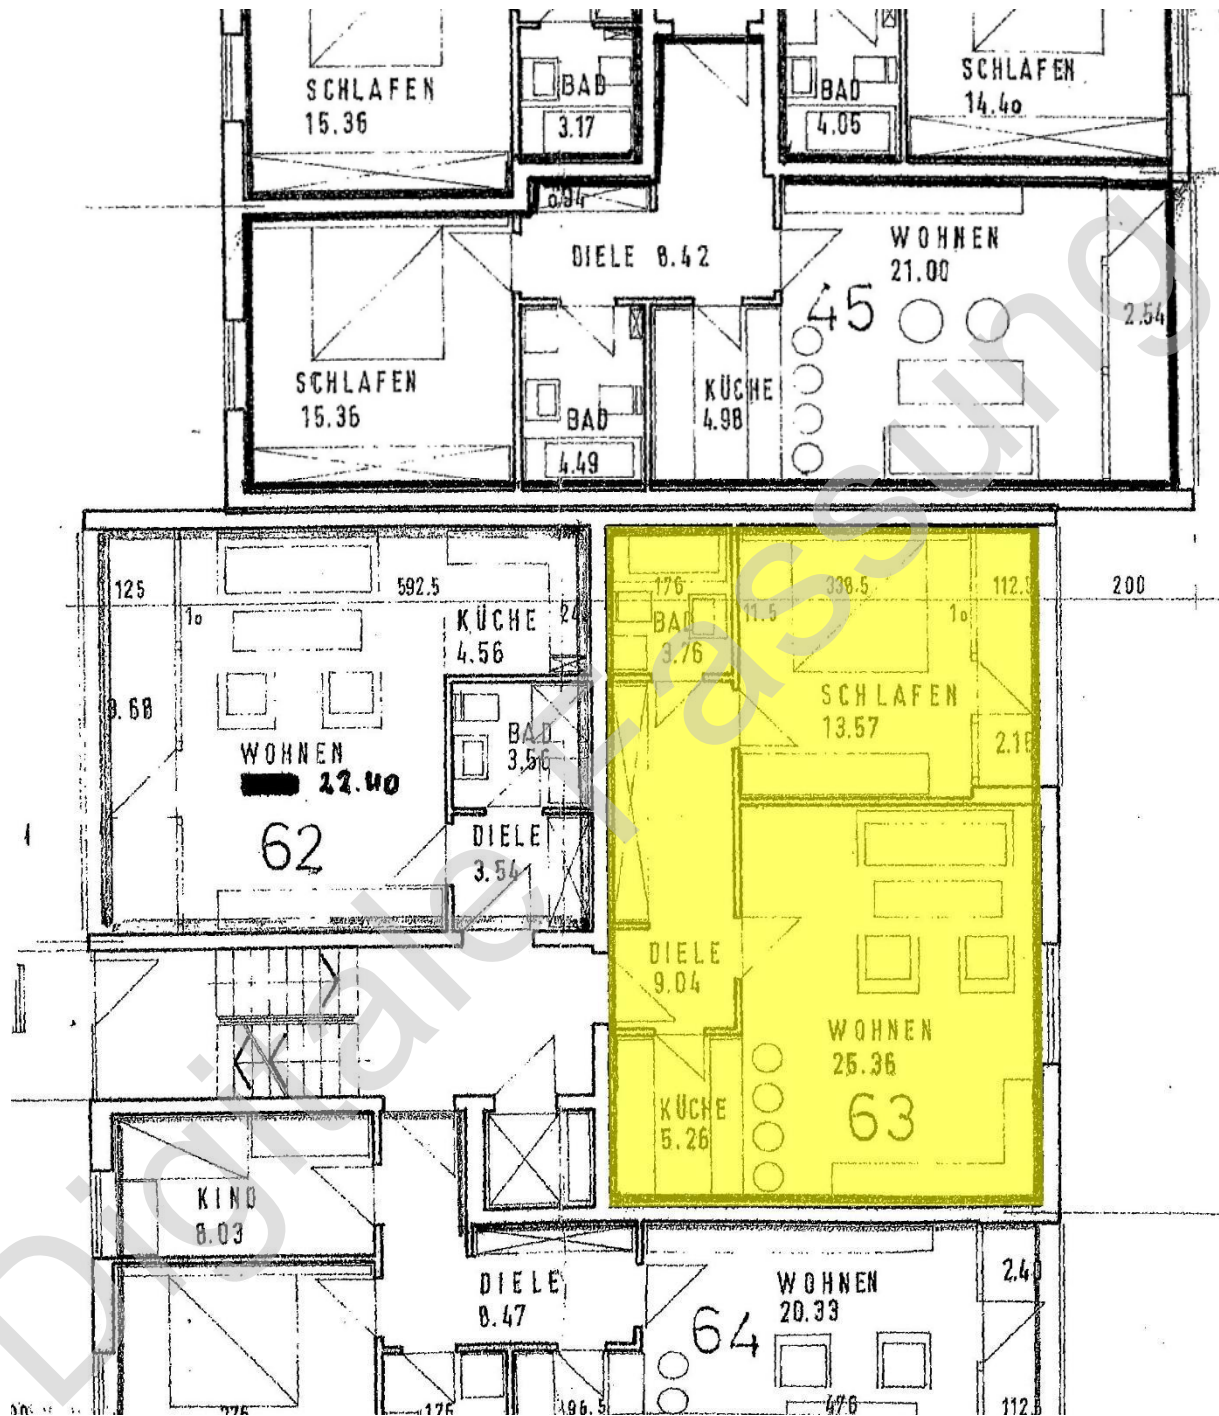

2-Zimmer-Wohnung Nr. 63



Von-Vollmar-Straße n. Norden



Von-Vollmar-Straße n. Süden



Grundstückszugang v. Osten



Grundstücks- / Tiefgaragenein-/ausfahrt v. Osten



Kfz-Frestellplätze v. Süden



Kfz-Frestellplätze v. Westen



Kfz-Frestellplatz Nr. 175 v. Osten



Erschließungsfläche v. Süden



Nördlicher Grundstücksbereich v. Osten



Nördlicher Grundstücksbereich v. Westen



Westlicher Grundstücksbereich v. Süden



Ansicht v. Nordwesten

Außenaufnahmen



Fl.Nr. 737/21, Ansicht v. Nordosten



Ansicht v. Südwesten



Hauseingang v. Südosten



Treppenhaus, EG



Aufzug



Trockenraum, KG

Gebäudeinnenaufnahmen



Waschraum, KG



Keller Nr. 63

Innenaufnahmen



Diele



Diele



Bad/WC



Schlafzimmer



Schlafzimmer



Schlafzimmer, Kältebrücke/Schimmelbefall



Westloggia



Blick n. Westen zum Schopfgraben



Wohnzimmer



Wohnzimmer



Wohnzimmer



Wohnzimmer, Kältebrücke/Schimmelbefall



Wohnzimmer, Kältebrücke/Schimmelbefall



Küche



Küche