




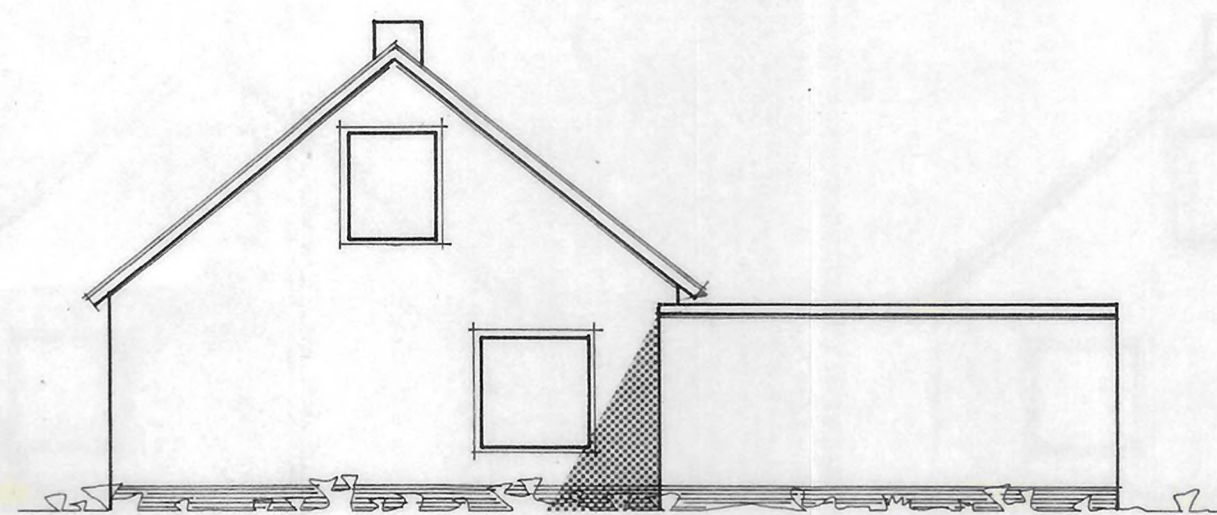


SÜDEN

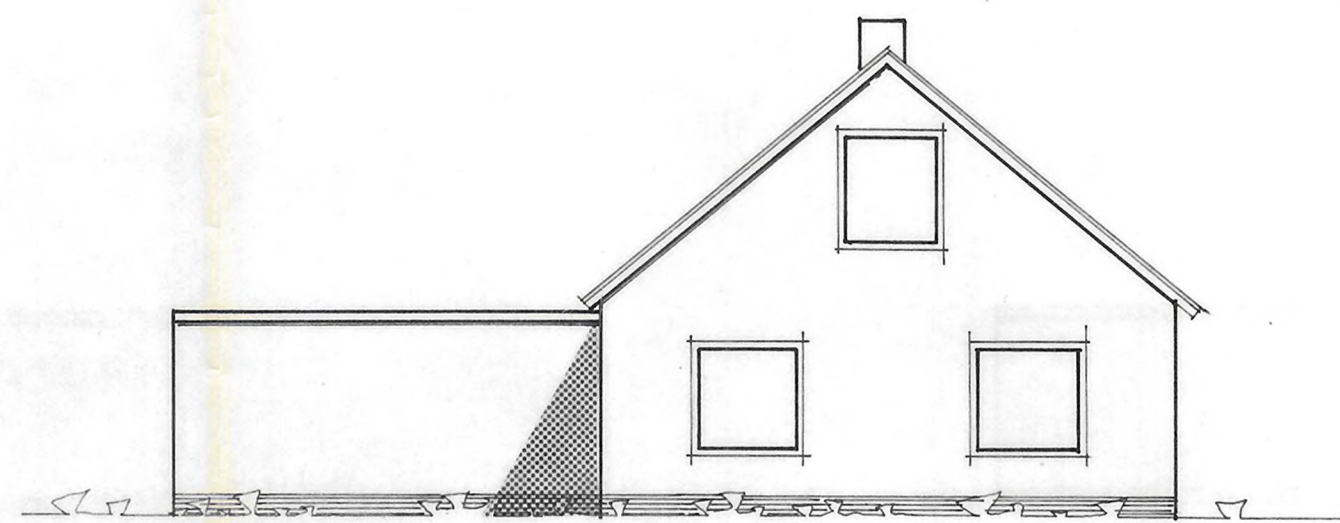


NORDEN

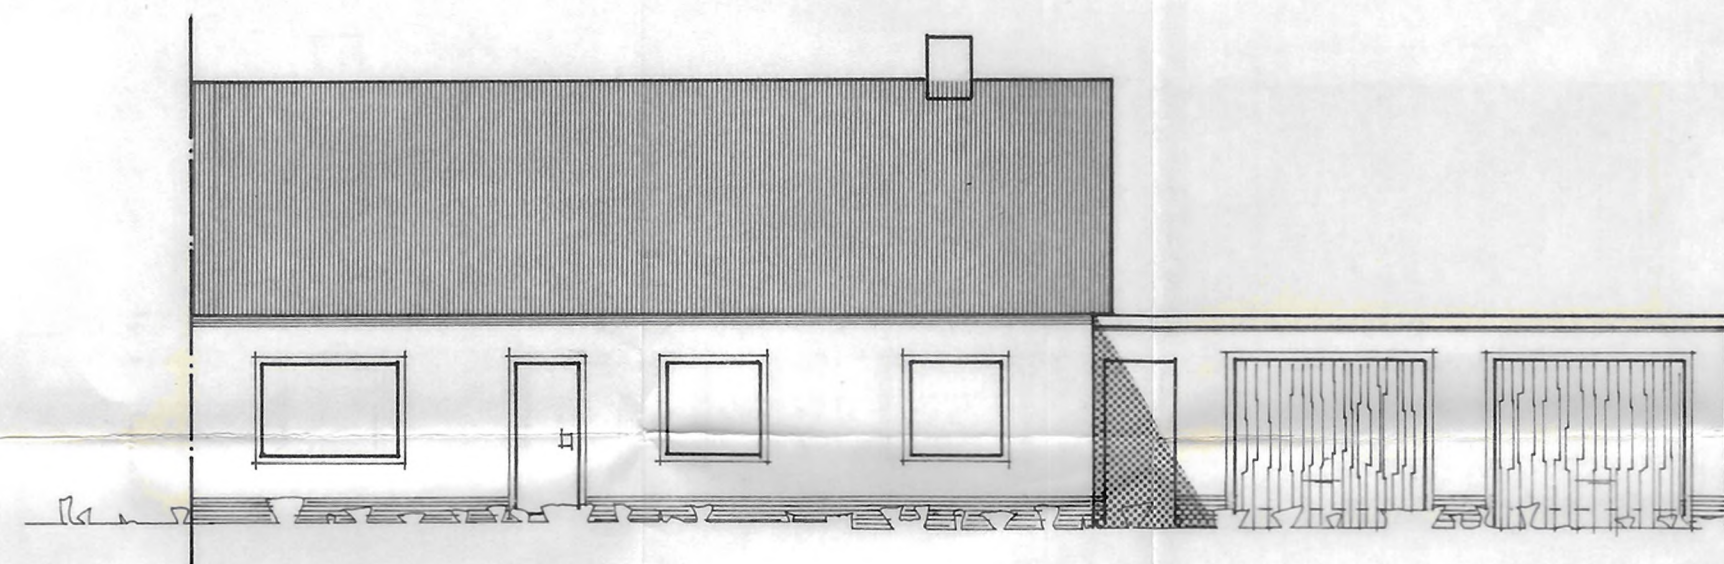



WESTEN

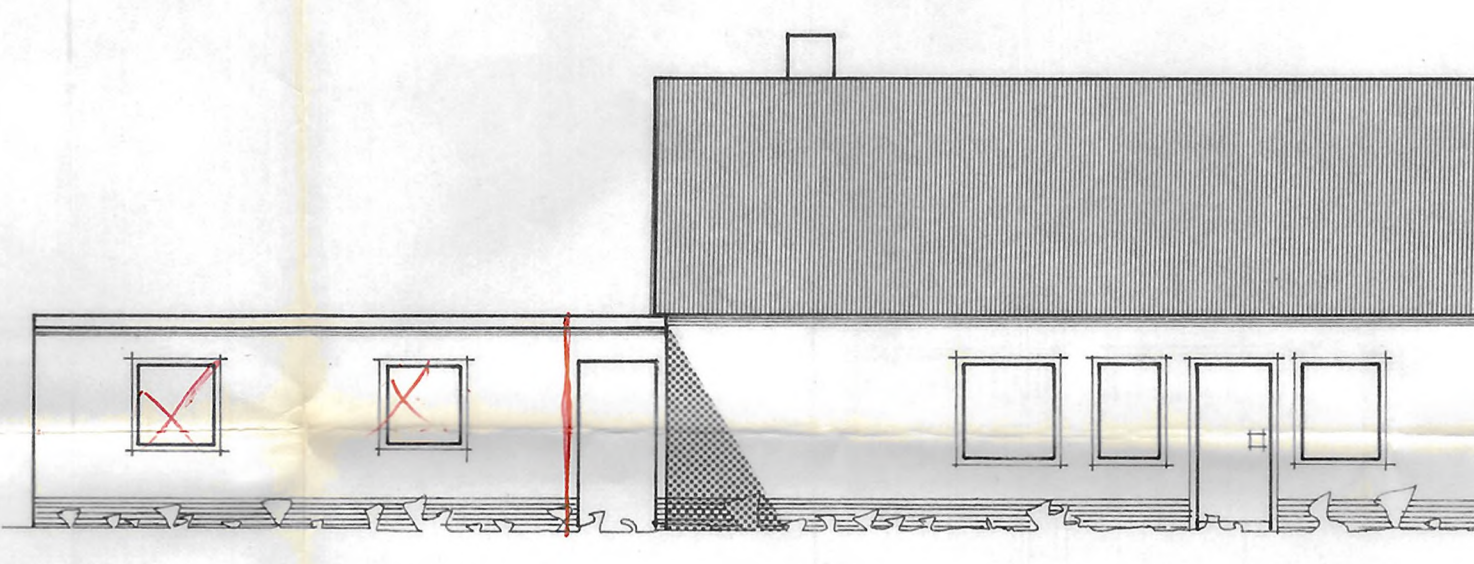

OSTEN

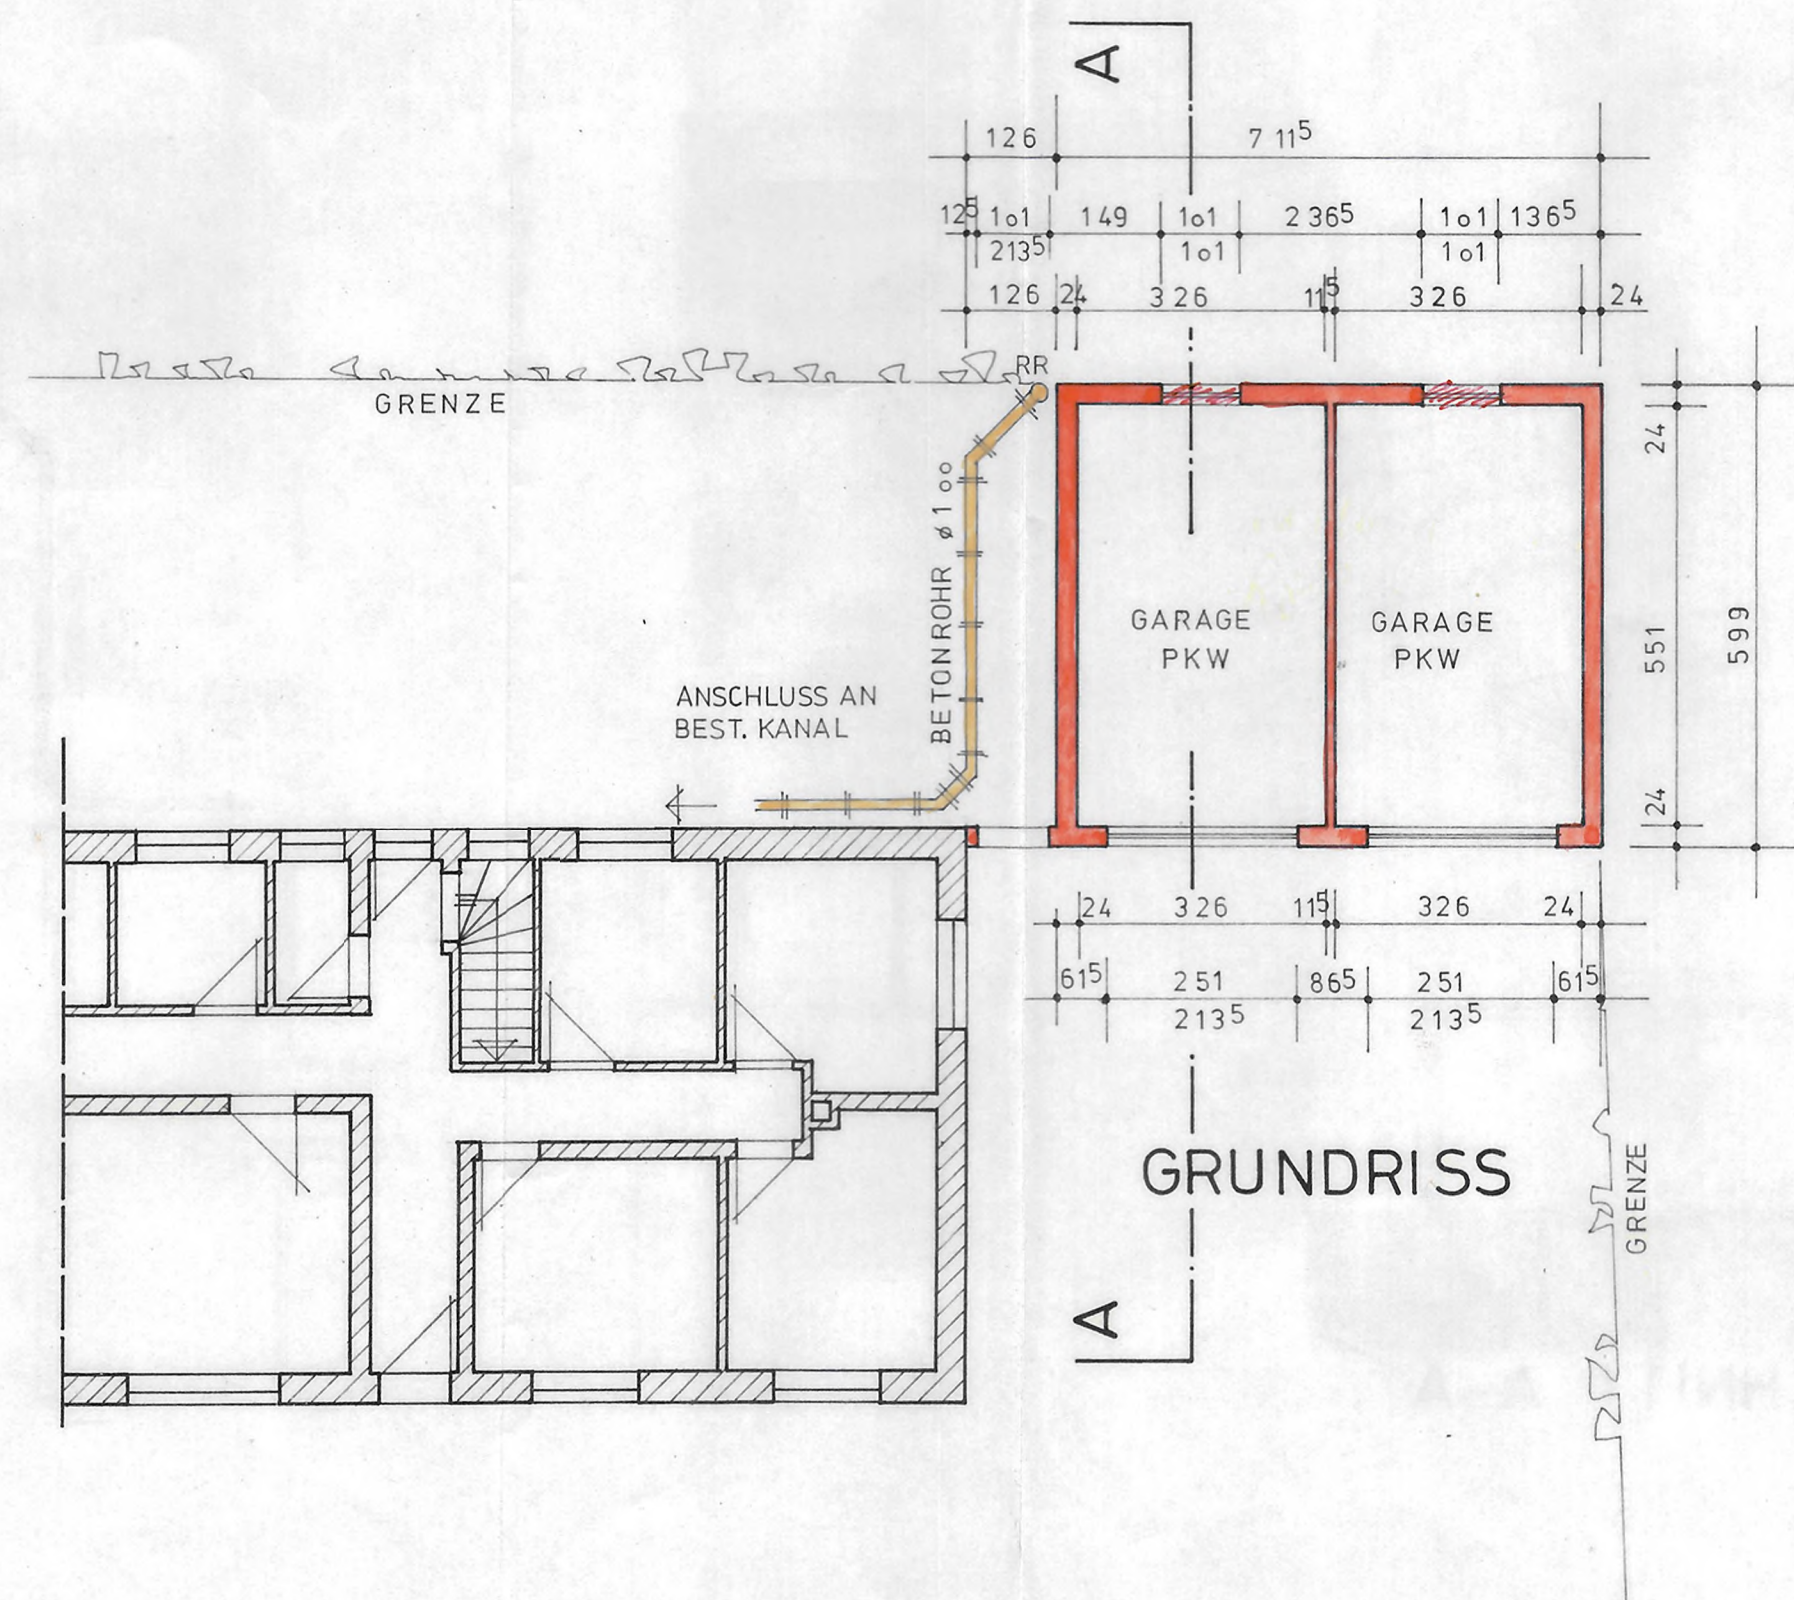

LAGEPLAN
M=1:1000

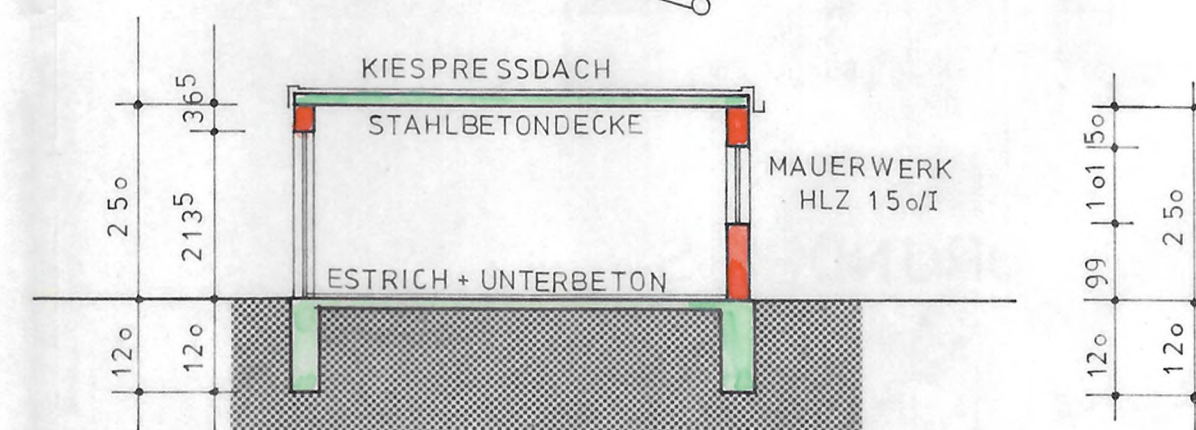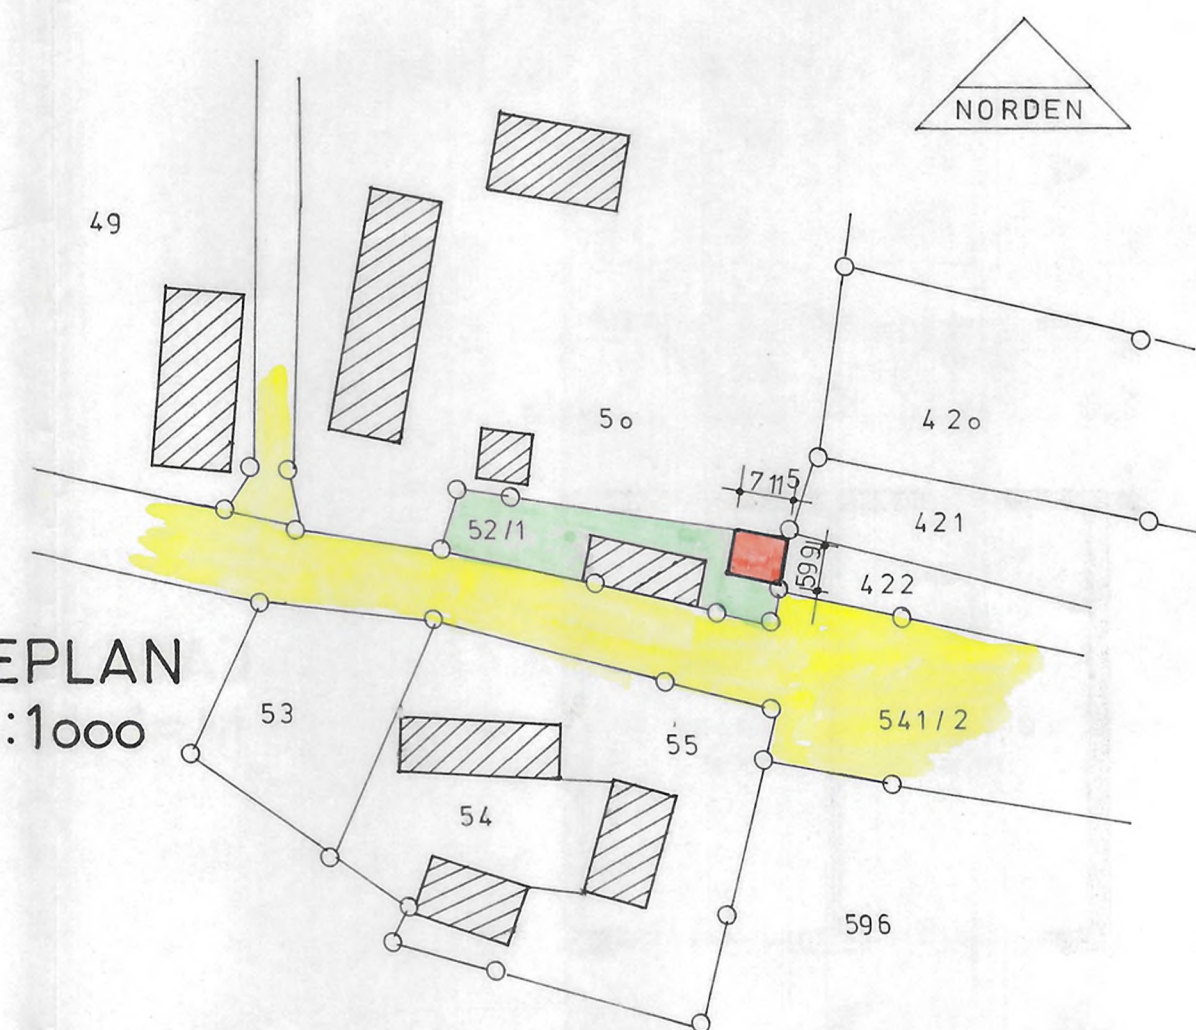

SCHNITT A-A

NEUBAU EINER DOPPELGARAGE
IN PÖNNING HAUSNR. 29, AUF FL.
NR. 52/1

FÜR HERRN ADALBERT RENNER
8441 PÖNNING
HAUSNR. 29

EINGABEPLAN M=1:100
GRUNDRISS - SCHNITT-ANSICHTEN-LAGE

DER BAUHERR: *Adalbert Renner*
DIE ANGRENZER: *Roth Rapp*
FL. NR. 50 *Dankhausen Theres*
FL. NR. 421
FL. NR. 422

fachtechnisch geprüft
Straubing, den 27. Okt. 1974
i.A. *Staura*
Ing. grad. Neuner

DER PLANFERTIGER:
STRAUBING DEN 27. 8. 74.

Ingenieurbüro
Heinz Sirth
Ing. grad. BDP
844 Straubing
Landshuter Str. 69

Lageplan

M: 1:1000


fachtechnisch geprüft

Straubing, den 26. 6. 68

Himmel

Dipl. Ing. Himmel
Kreisauditor

Var

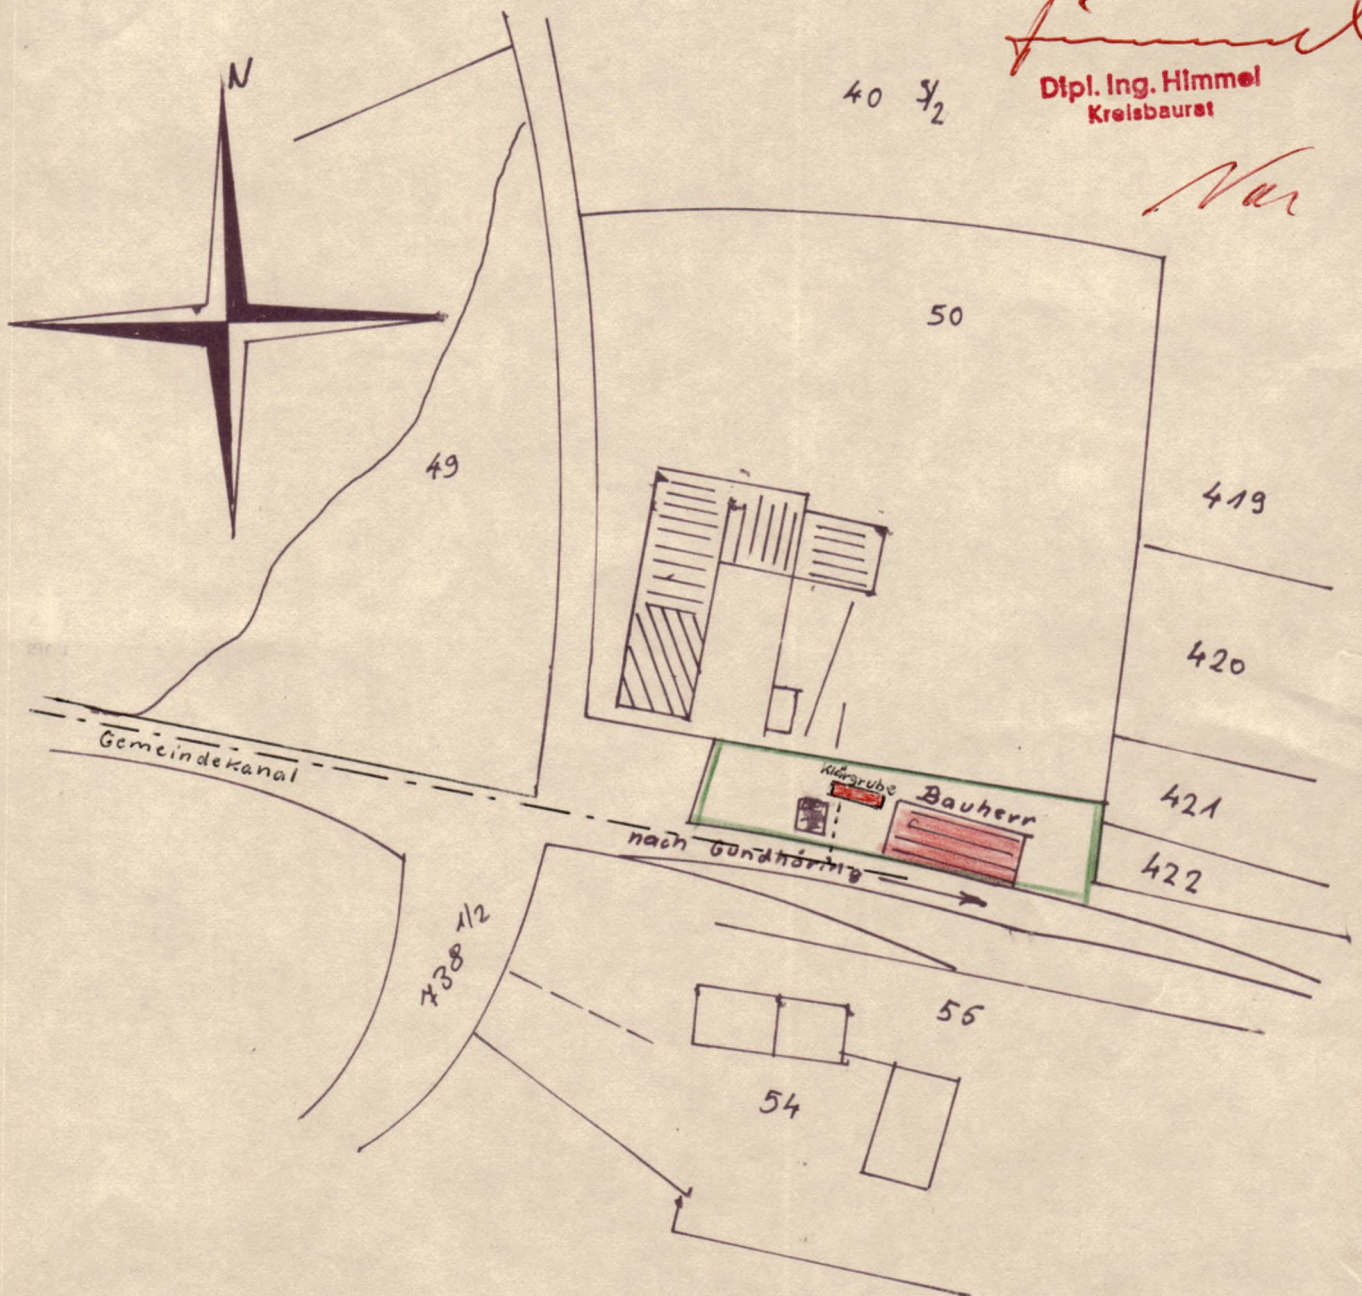

Adalbert Renner Danhauser Lehmann & Co.

Entwässerungsplan

Grundriss

M: 1=100

50

52


421

422

430 1/2

Straße nach Gundhörung

Kanal

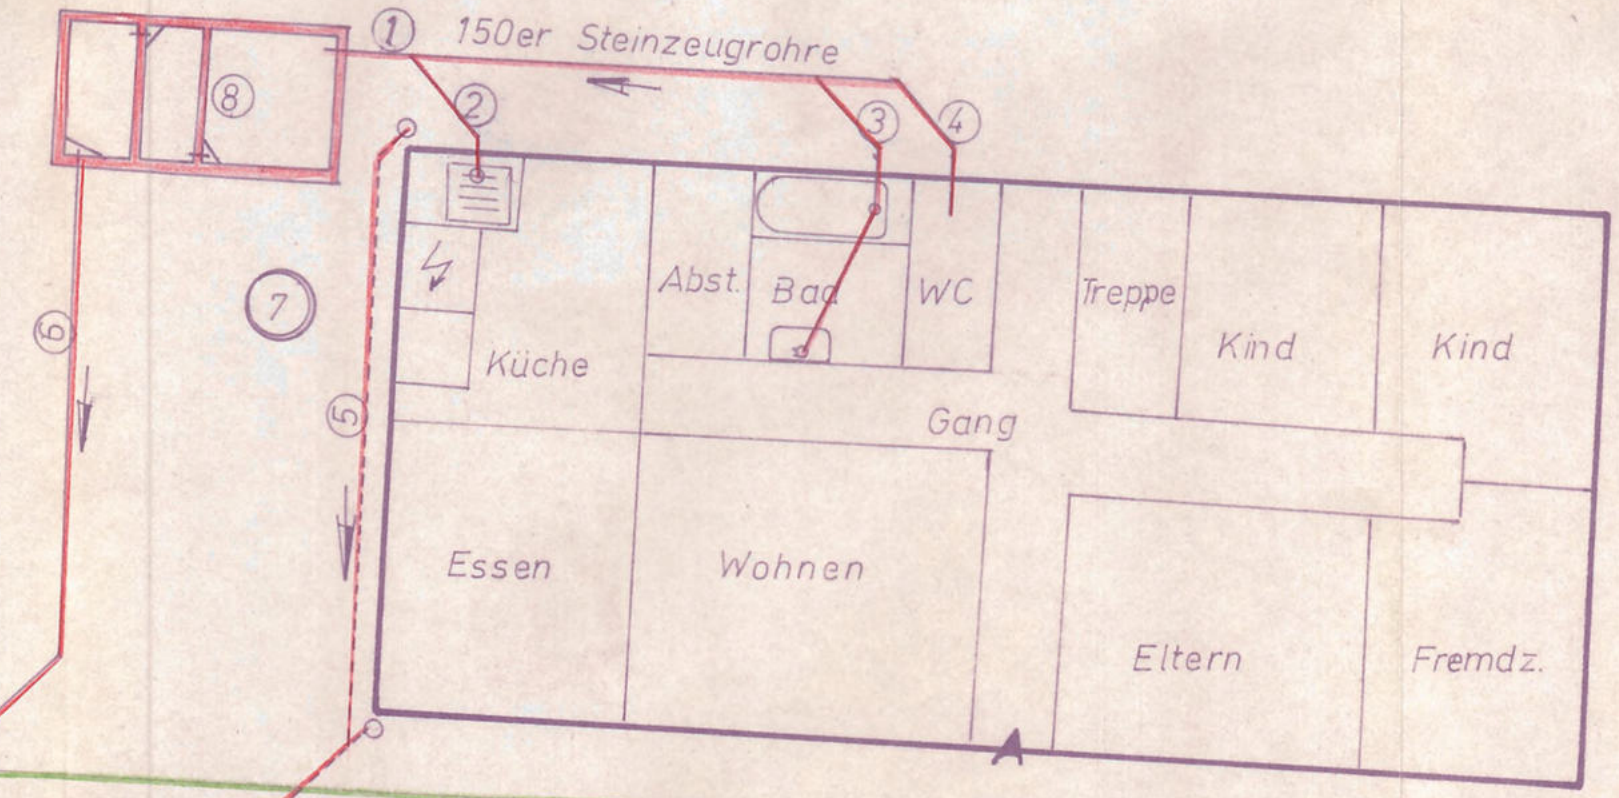

① Steinzeugrohre Ø150 mm
Gefälle 2 ‰

② Steinzeugrohre Ø100 mm
Gefälle 2 ‰

③ wie Pos. 2

④ Steinzeugrohre Ø150 mm
Gefälle 2 ‰

⑤ Betonrohre Ø100 mm
Gefälle 1,5 ‰

⑥ Steinzeugrohre Ø125 mm
Gefälle 2 ‰

⑦ Brunnen
Wasserstand 2,70 m u.EOK.

⑧ Klärgrube nach Plan

⑨ Oberwasserkanal Ø 800 mm
von der Gemeinde erbaut.

fachtechnisch geprüft

Staubing, den 26.6.69

Dipl. Ing. Himmel
Kreisausschuss

Lehm Bgm.

Anton Rossmeier
6441 Perkam
Abd. Albert Lemmer Bauhauwer