



Eingabeplan zum Umbau des Wohnhauses des Herrn Adalbert Renner Großaich 1 Bauort: Pönning 29

M: 1=100


geplante Einteilung und Ansicht

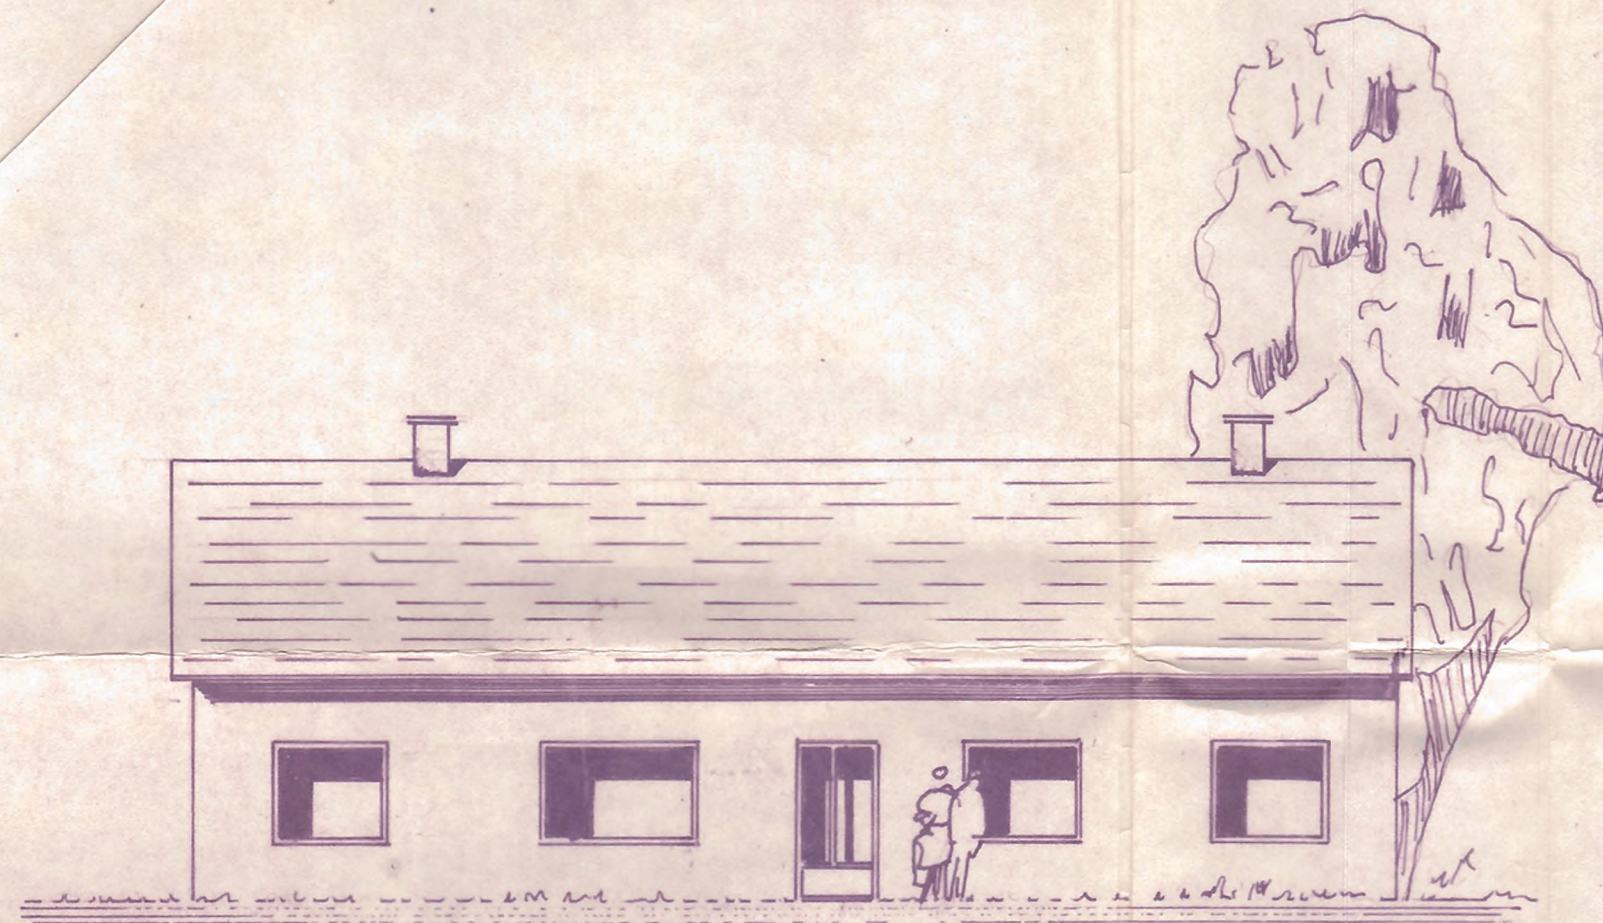


Strassenansicht (Westen)

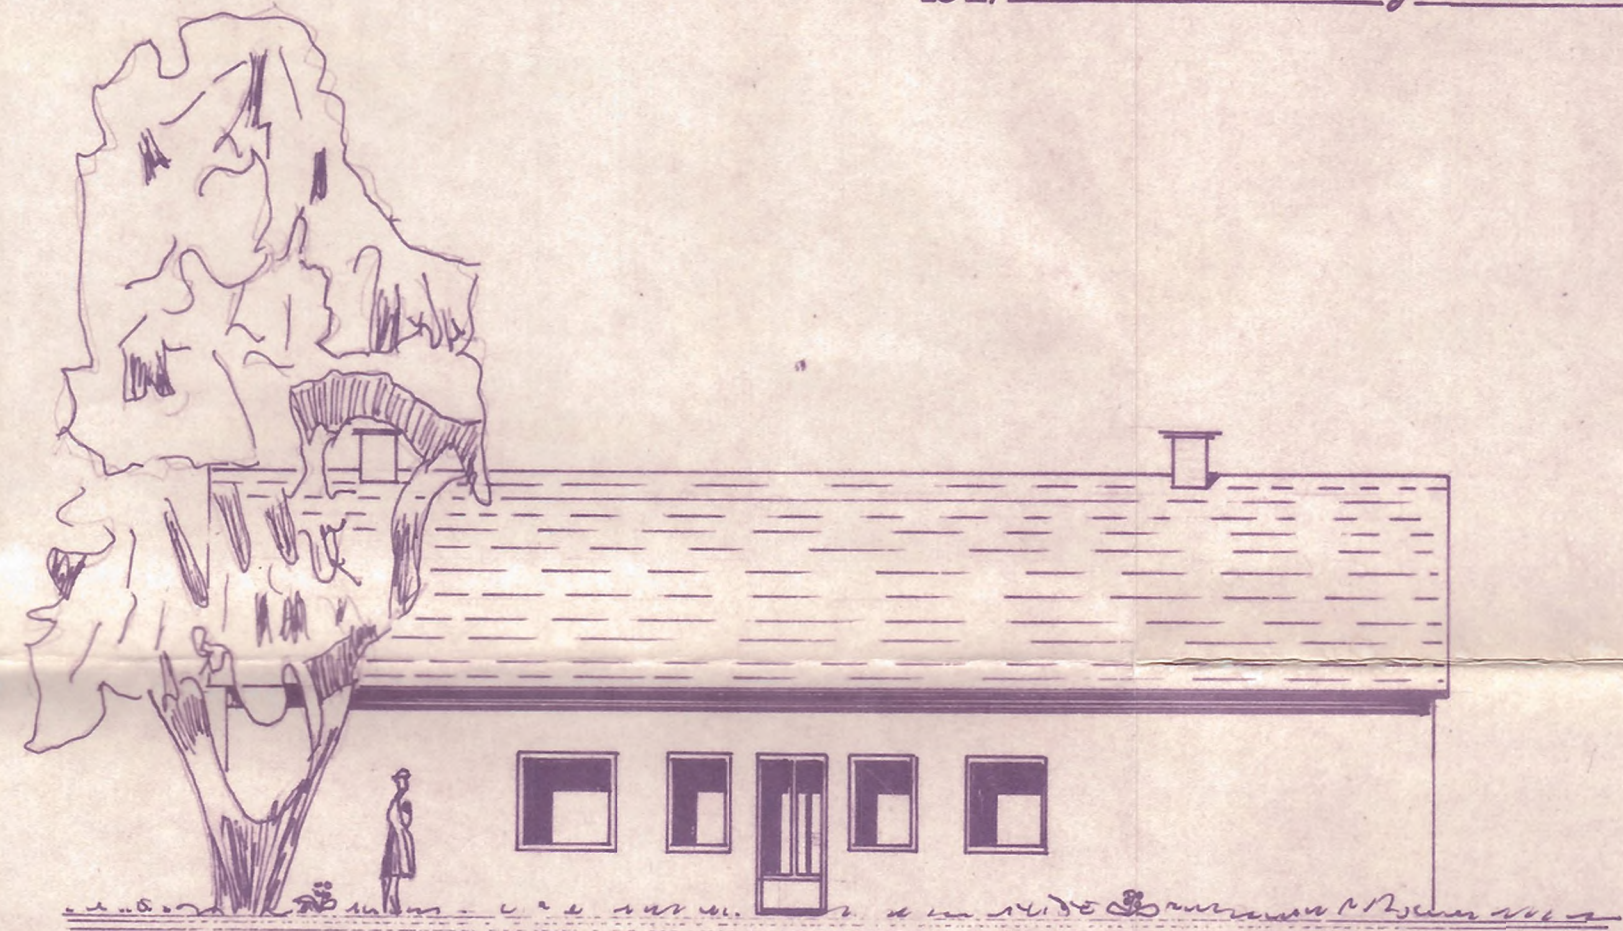

Rückansicht (Osten)

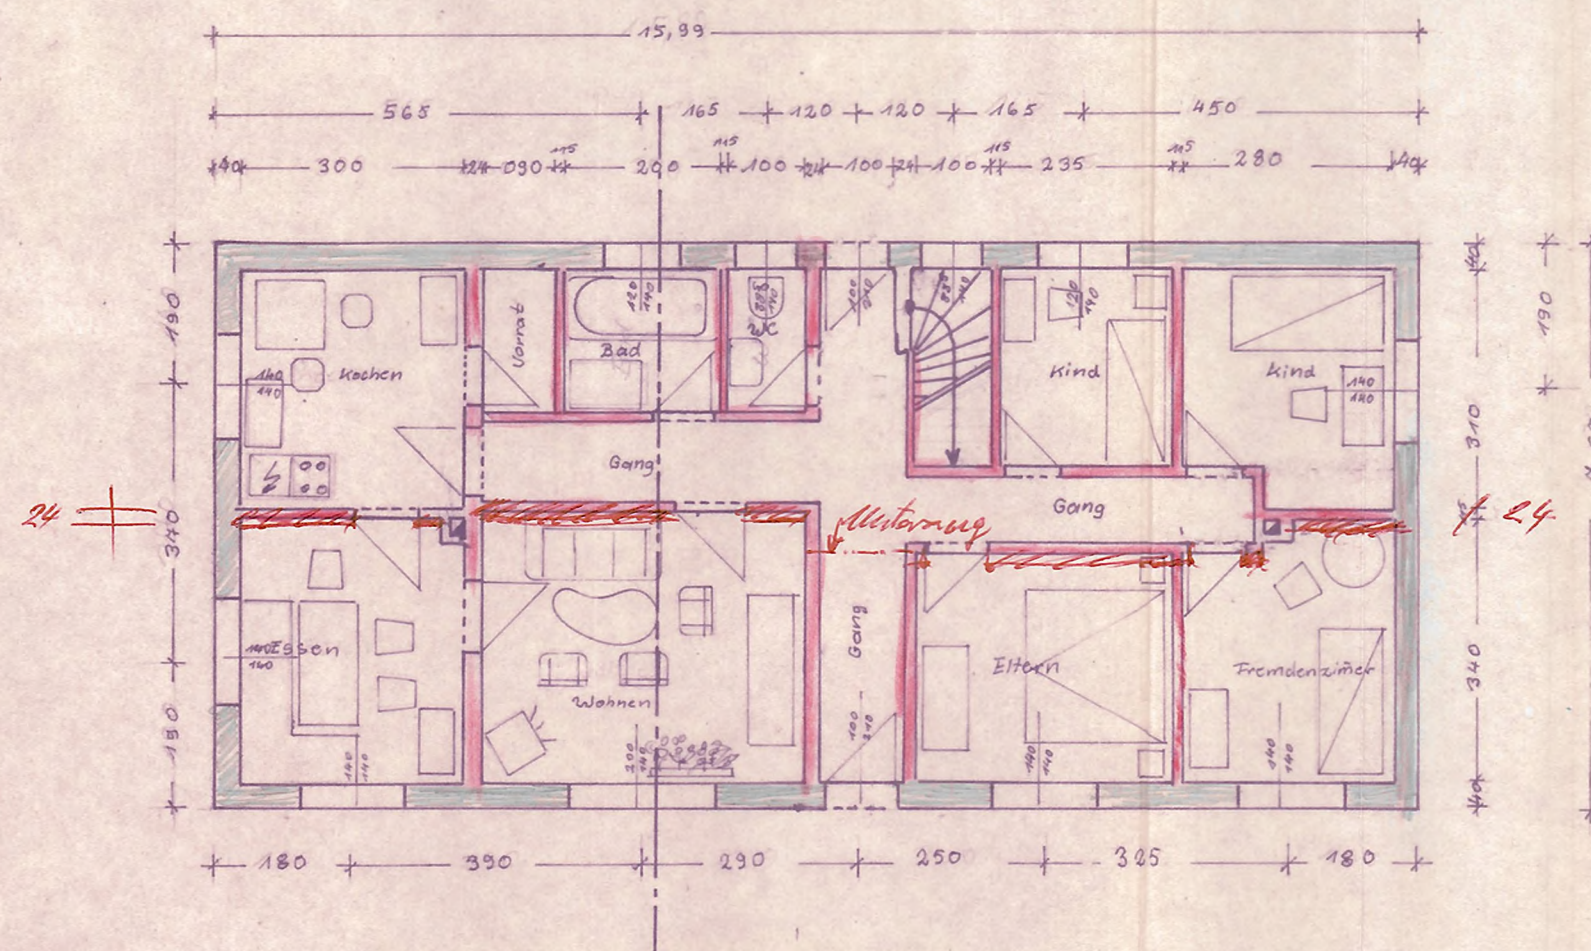


Grundriss

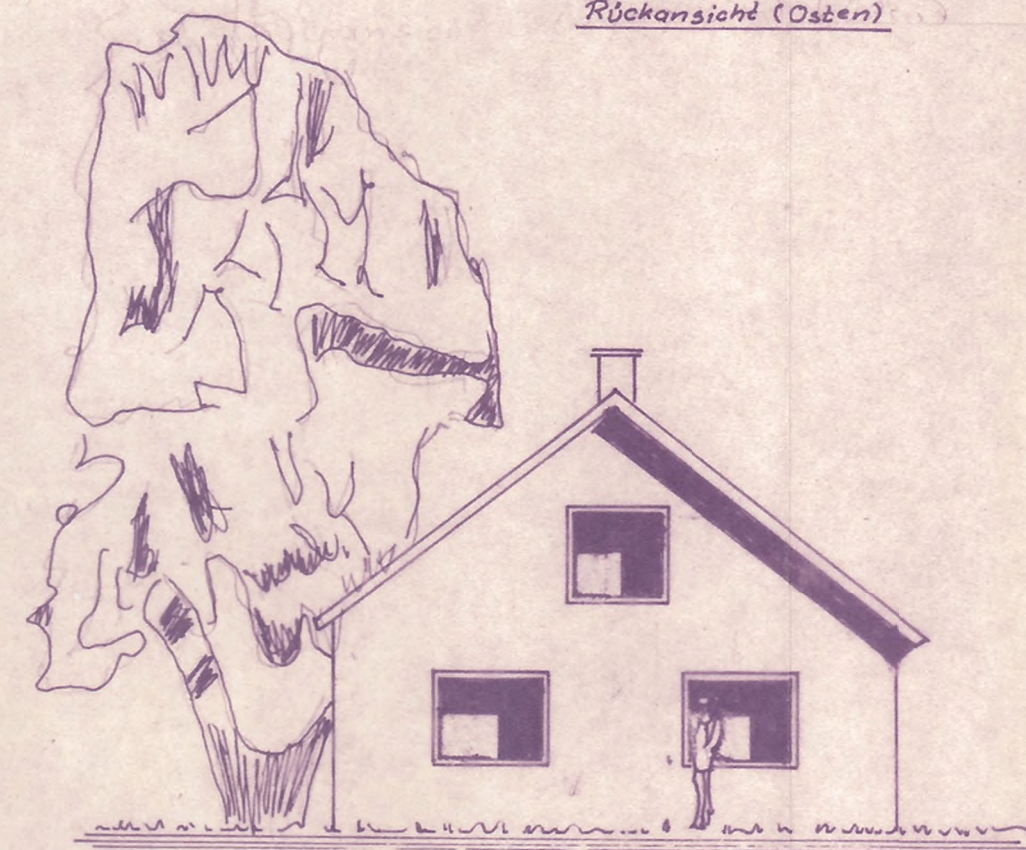

Norden



Süden

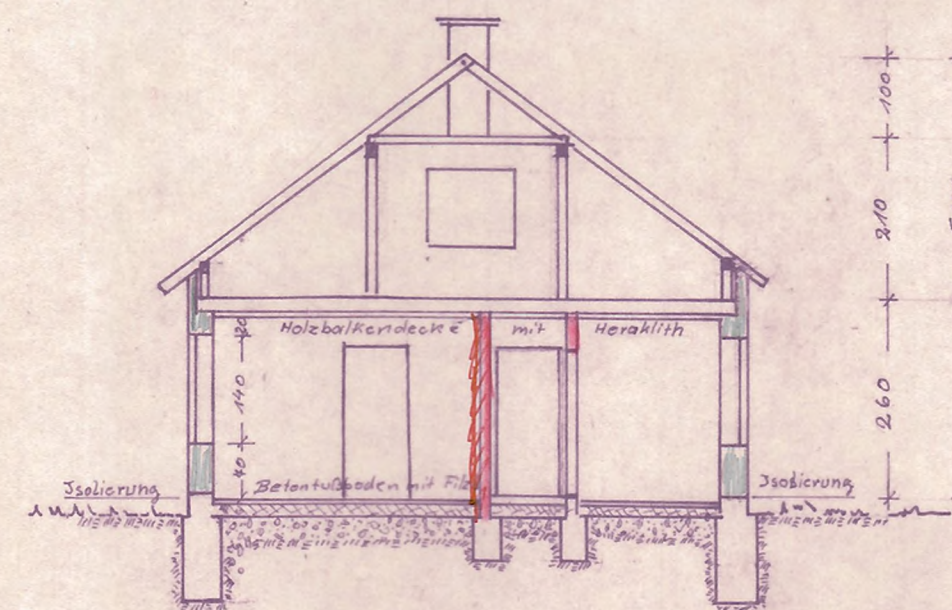


Schnitt A-B


Bauherr: Adalbert Renner
 Bauleiter: XAVER ROSSMEIER
 Nachbar: Hanshauser
 Gemeinde: Lehren
 Planfertiger: Xaver Rossmeier
 Penkom im Juli 1969

fachtechnisch geprüft
 Straubing, den 2.6.69
 Dipl. Ing. Himmel
 Kreisbaurat

Von

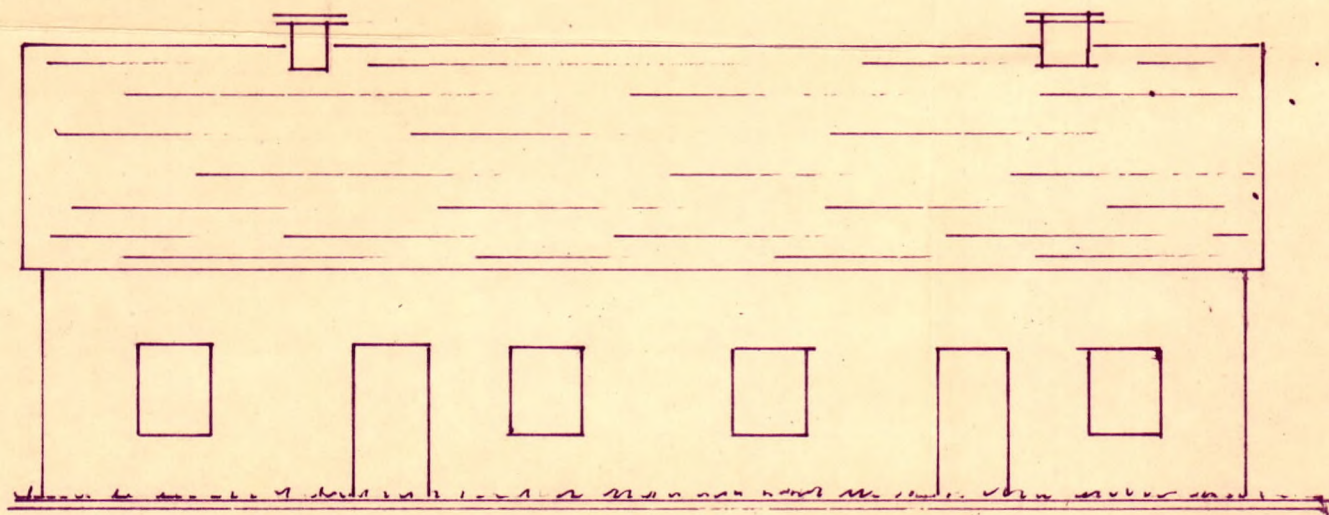

Alte Ansicht des Doppelwohnhauses

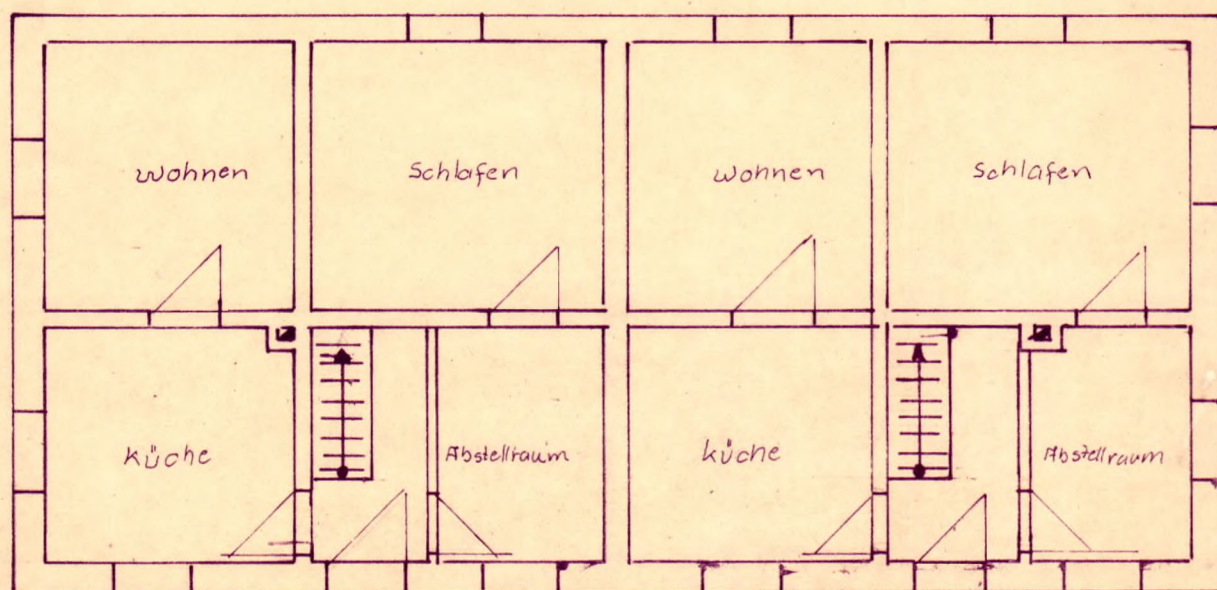

Grundriß des Doppelwohnhauses

*gezeichnet: 26.3.69
Neuner*

Bauherr: *Edelbert Reunier*
Danhauser Lehm Bgm.

Planfertiger: *Anton Rossmeyer*
8441 *St. Kam*