


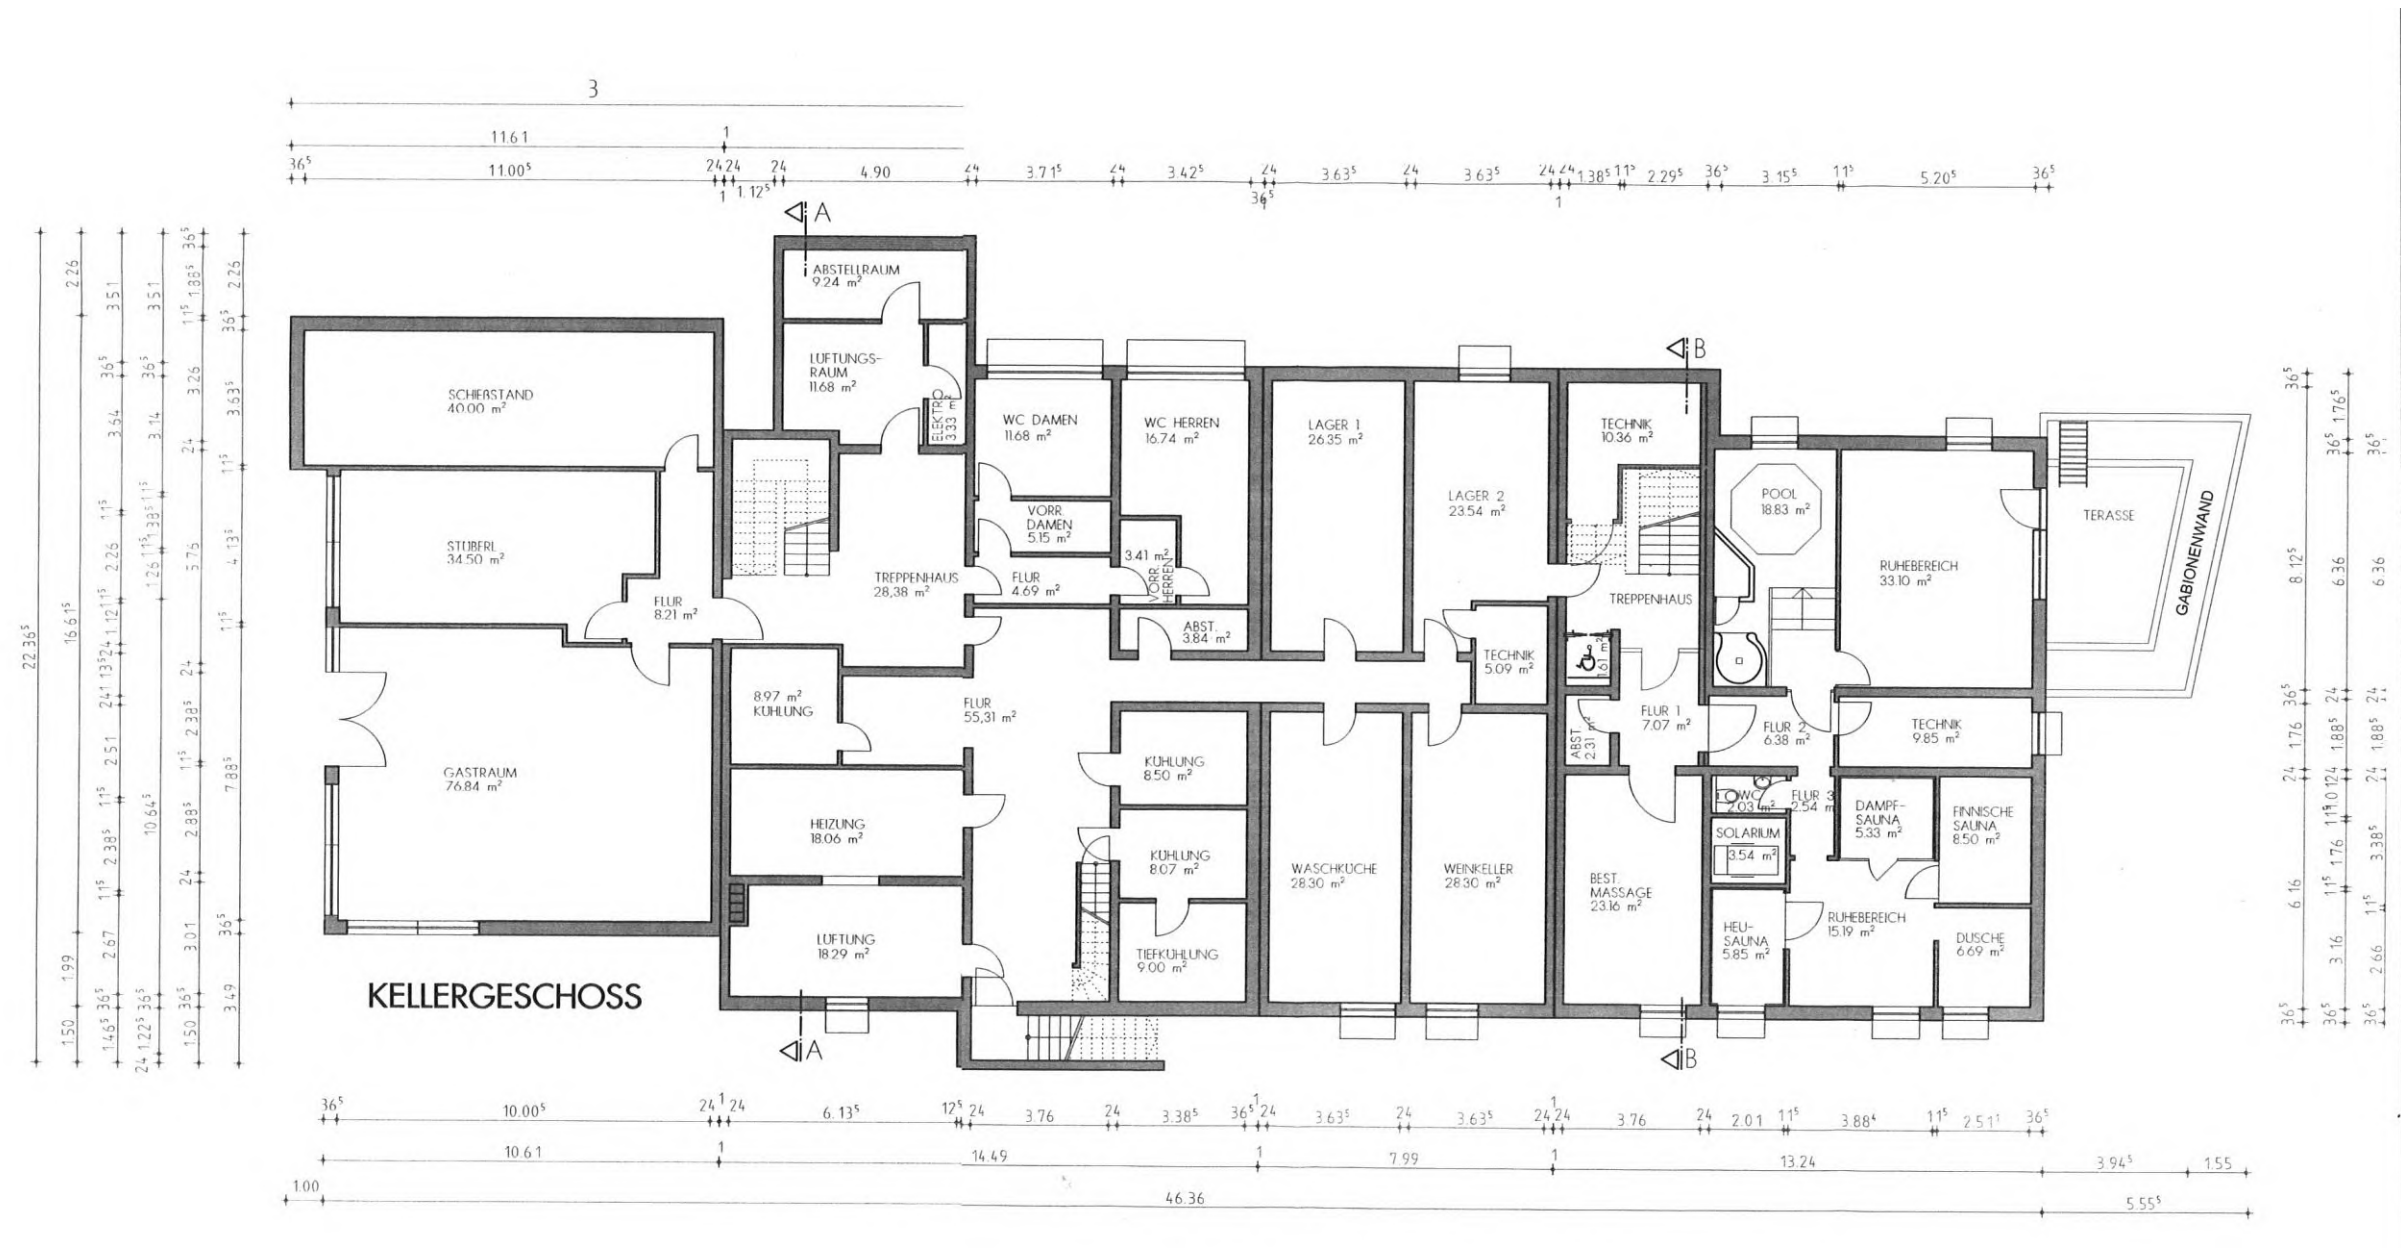


Gebäude 1: Grundriss – Kellergeschoss (ohne Maßstab)






Gebäude 1: Grundriss – Erdgeschoss (ohne Maßstab)

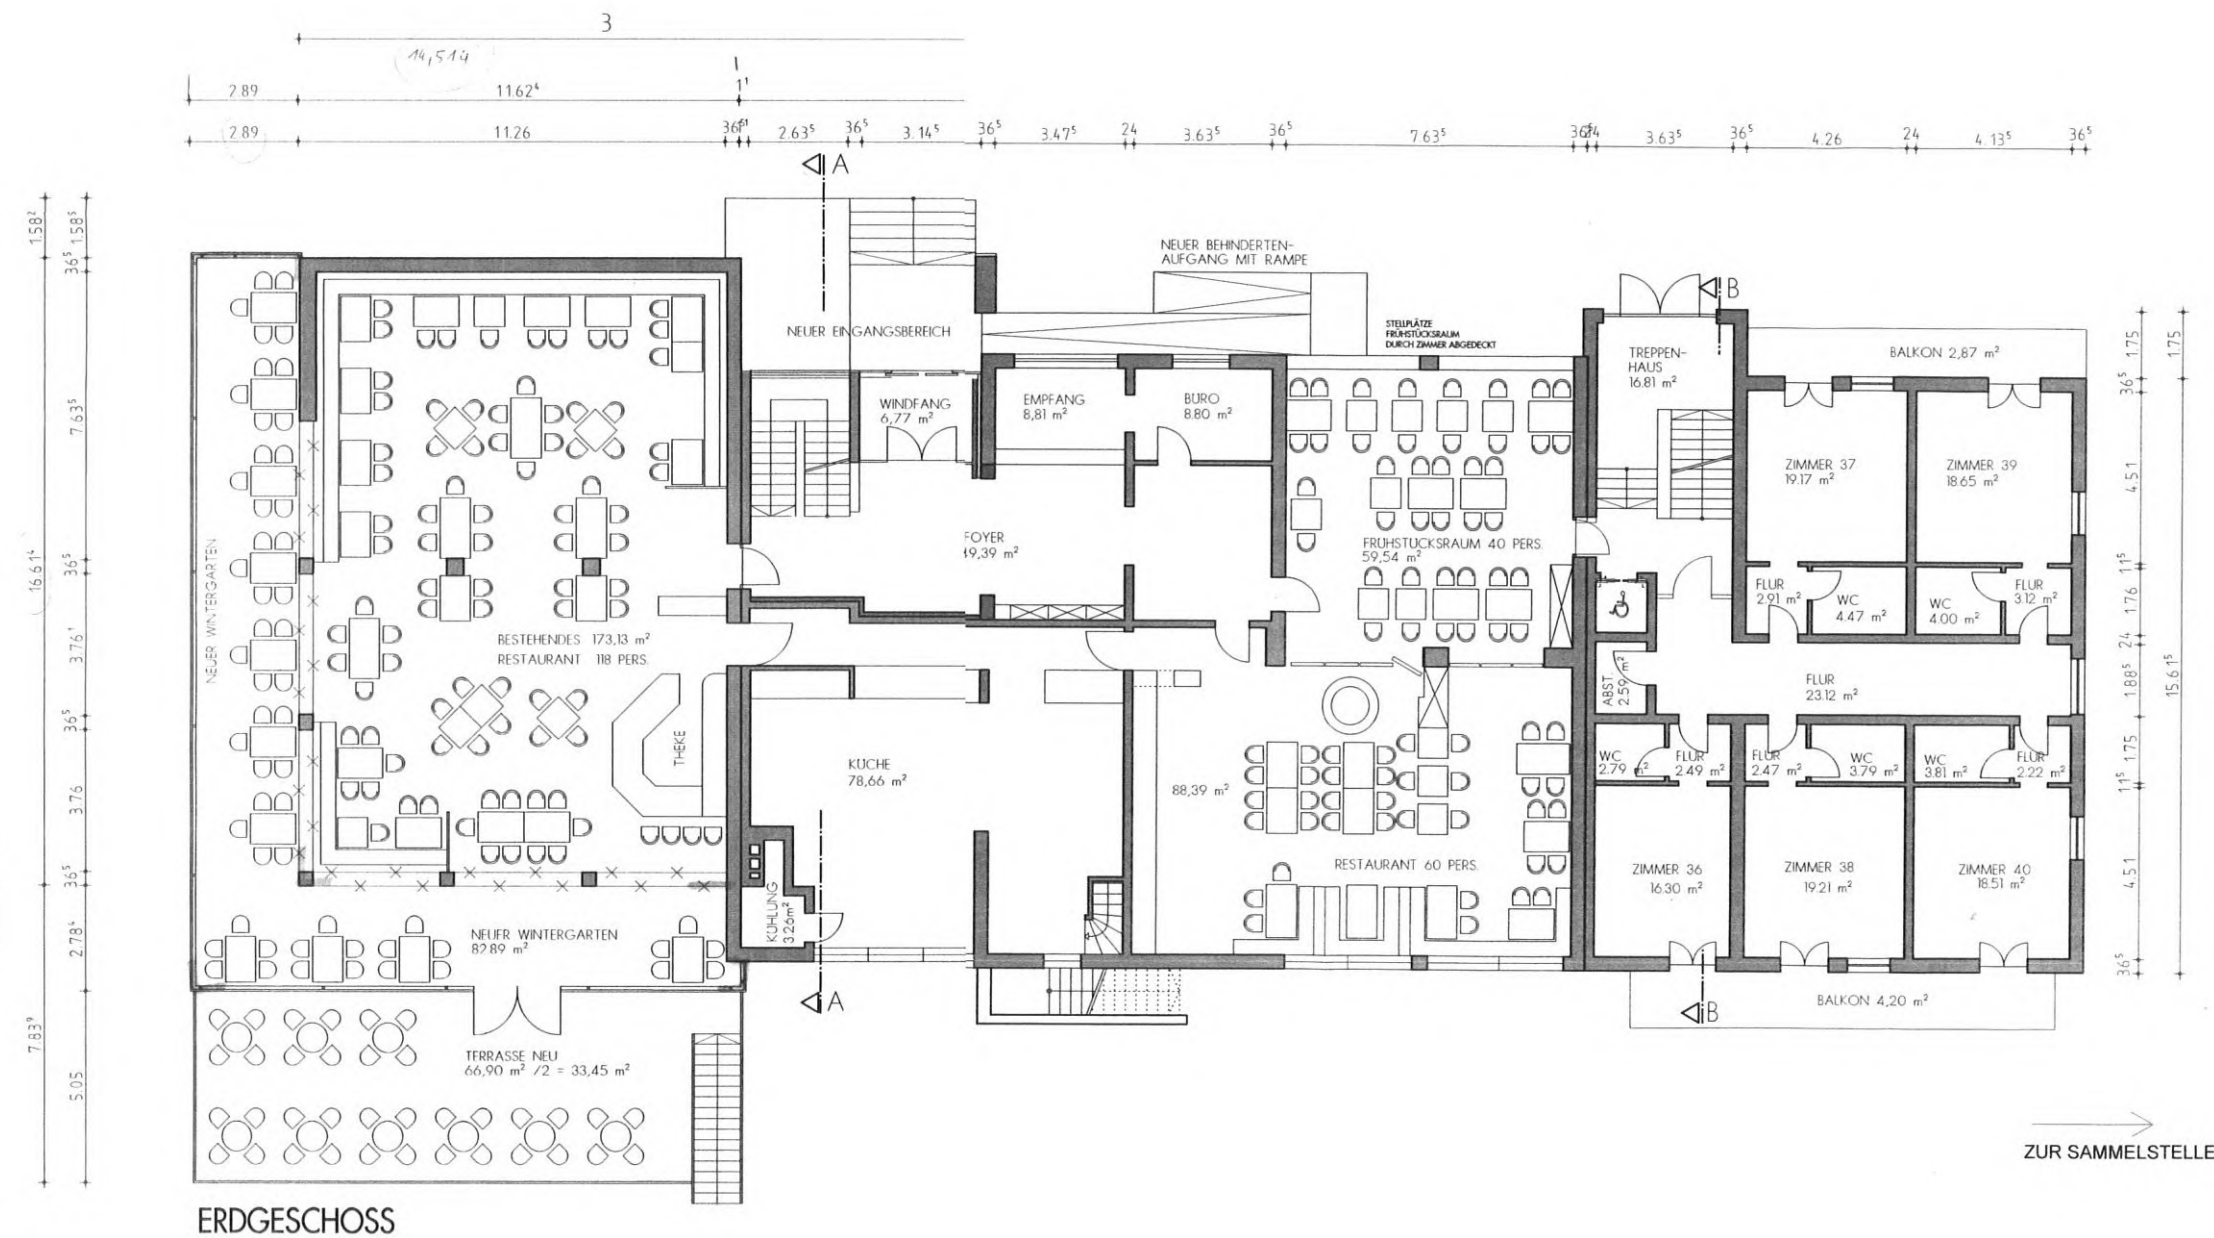



Gebäude 1: Grundriss – 1. Obergeschoss (ohne Maßstab)

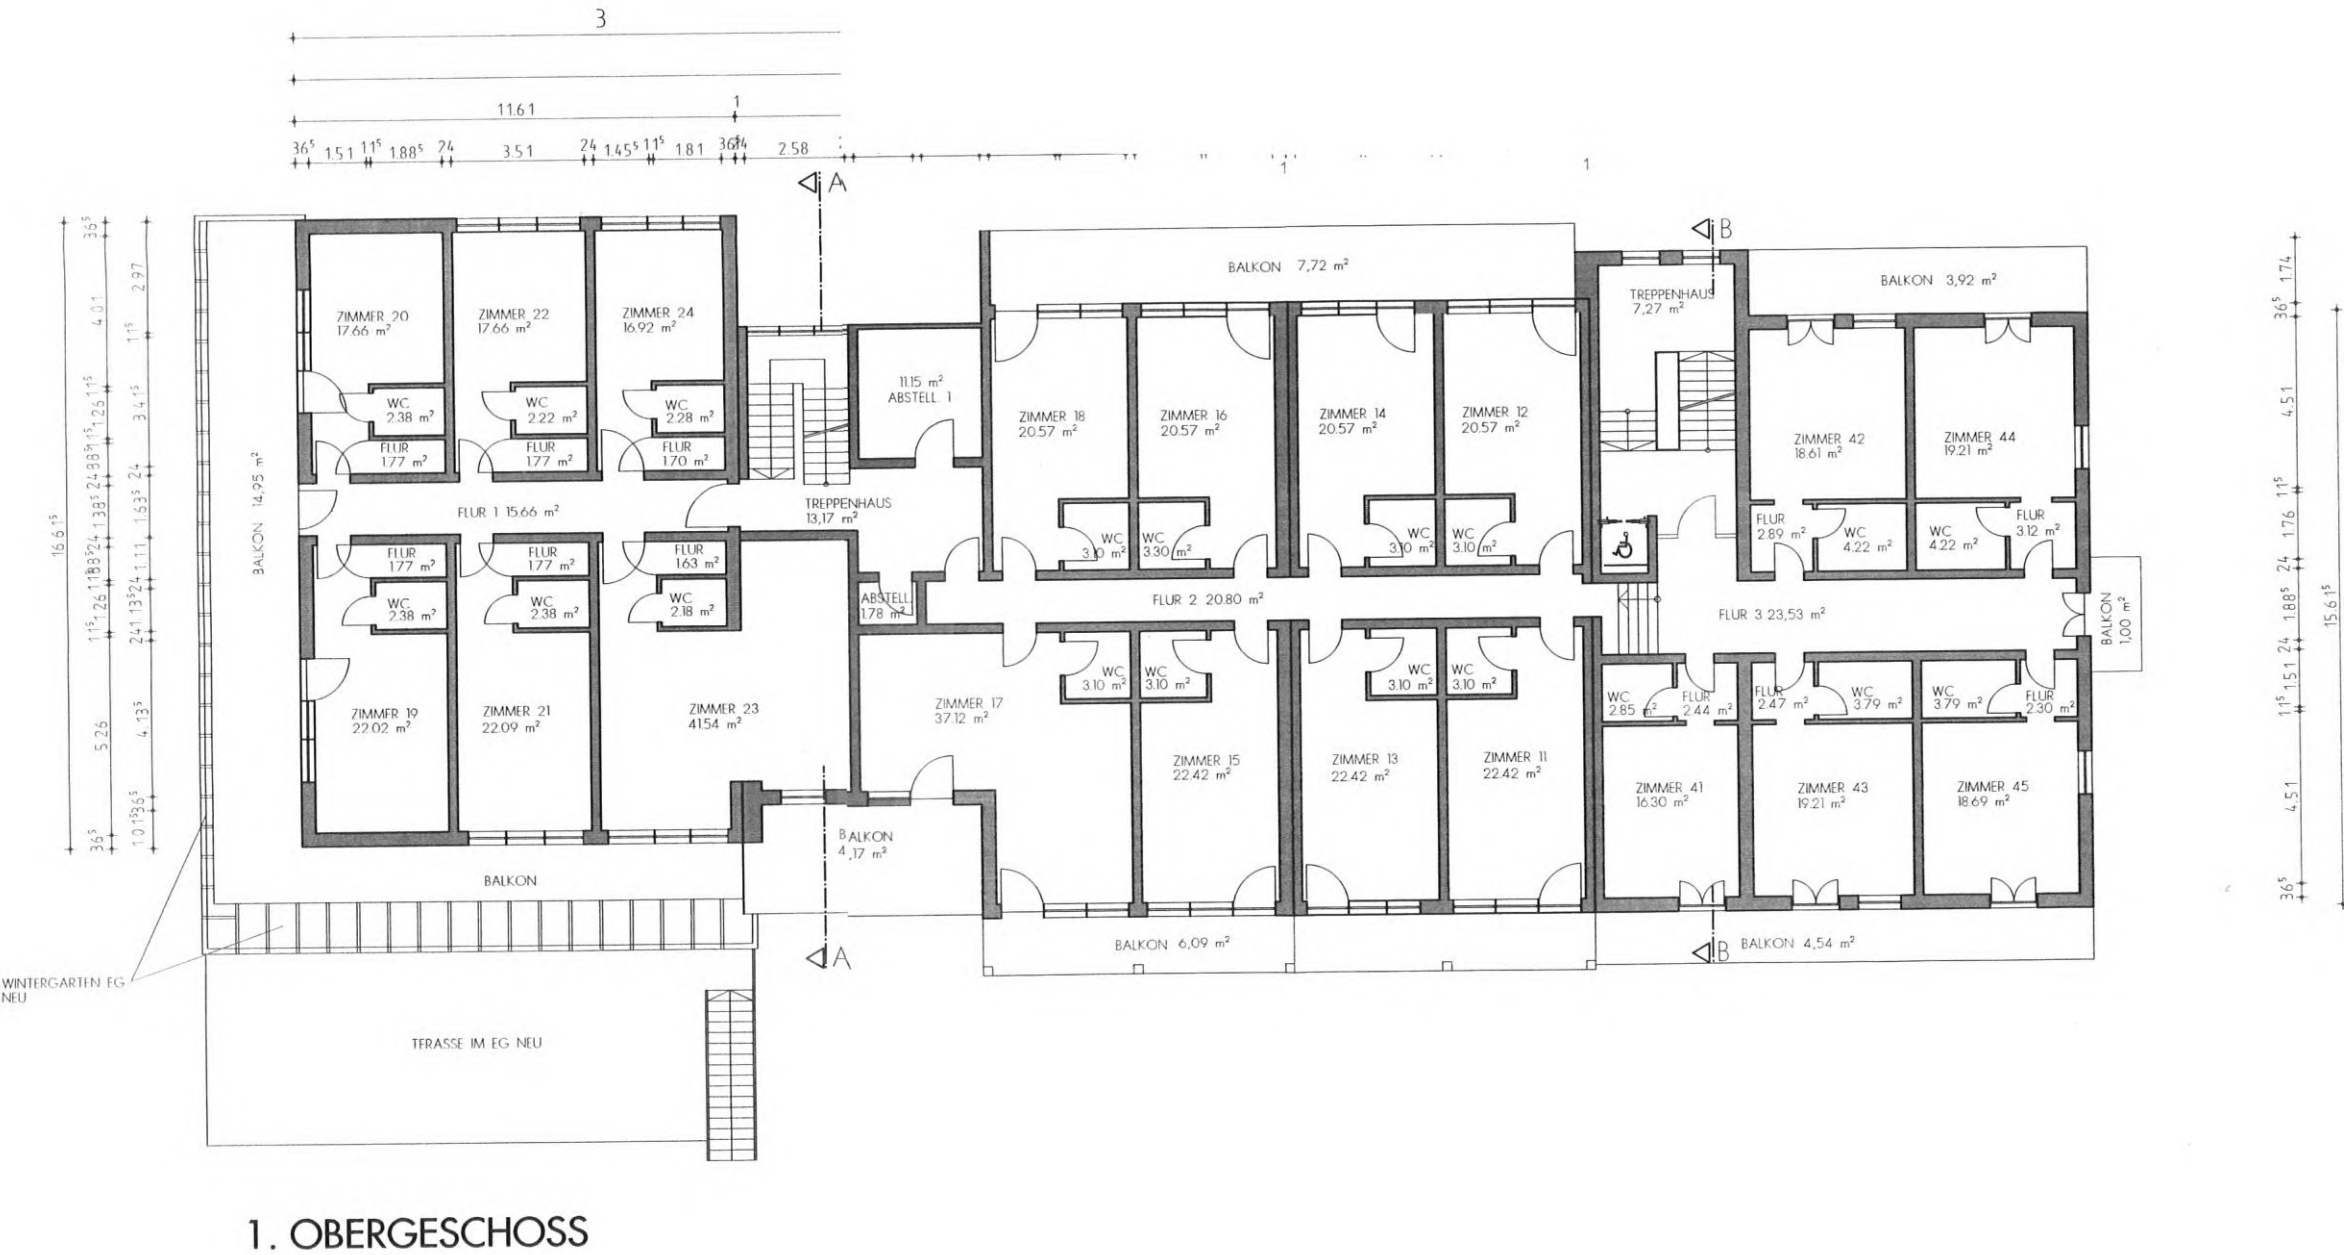

[illegible]

DACHGESCHOSS

Architectural floor plan of the roof level (Dachgeschoss) showing various rooms, corridors, and a staircase. The plan includes dimensions for rooms and overall building dimensions.

Rooms and Dimensions:


- FLUR 1: 3110 m²
- TREPPENHAUS: 3.01 m²
- DACHBODEN
- NOTTREPPENLUKE WIRD VERSCHLOSSEN
- FLUR 2
- ZIMMER 51: 18.59 m²
- FLUR 3.54 m²
- WC 4.54 m²
- ZIMMER 52: 14.87 m²
- WC 2.89 m²
- FLUR 2.31 m²
- ZIMMER 54: 15.55 m²
- FLUR 3.71 m²
- WC 3.79 m²
- WC 3.79 m²
- ZIMMER 53: 14.67 m²
- FLUR 3.58 m²
- WC 4.54 m²
- 10.39 m²

Overall Dimensions:

- Horizontal: 24.9 m (24 + 0.9)
- Vertical: 13.24 m (2.49 + 1 + 9.75)




Gebäude 1: Schnitte (ohne Maßstab)

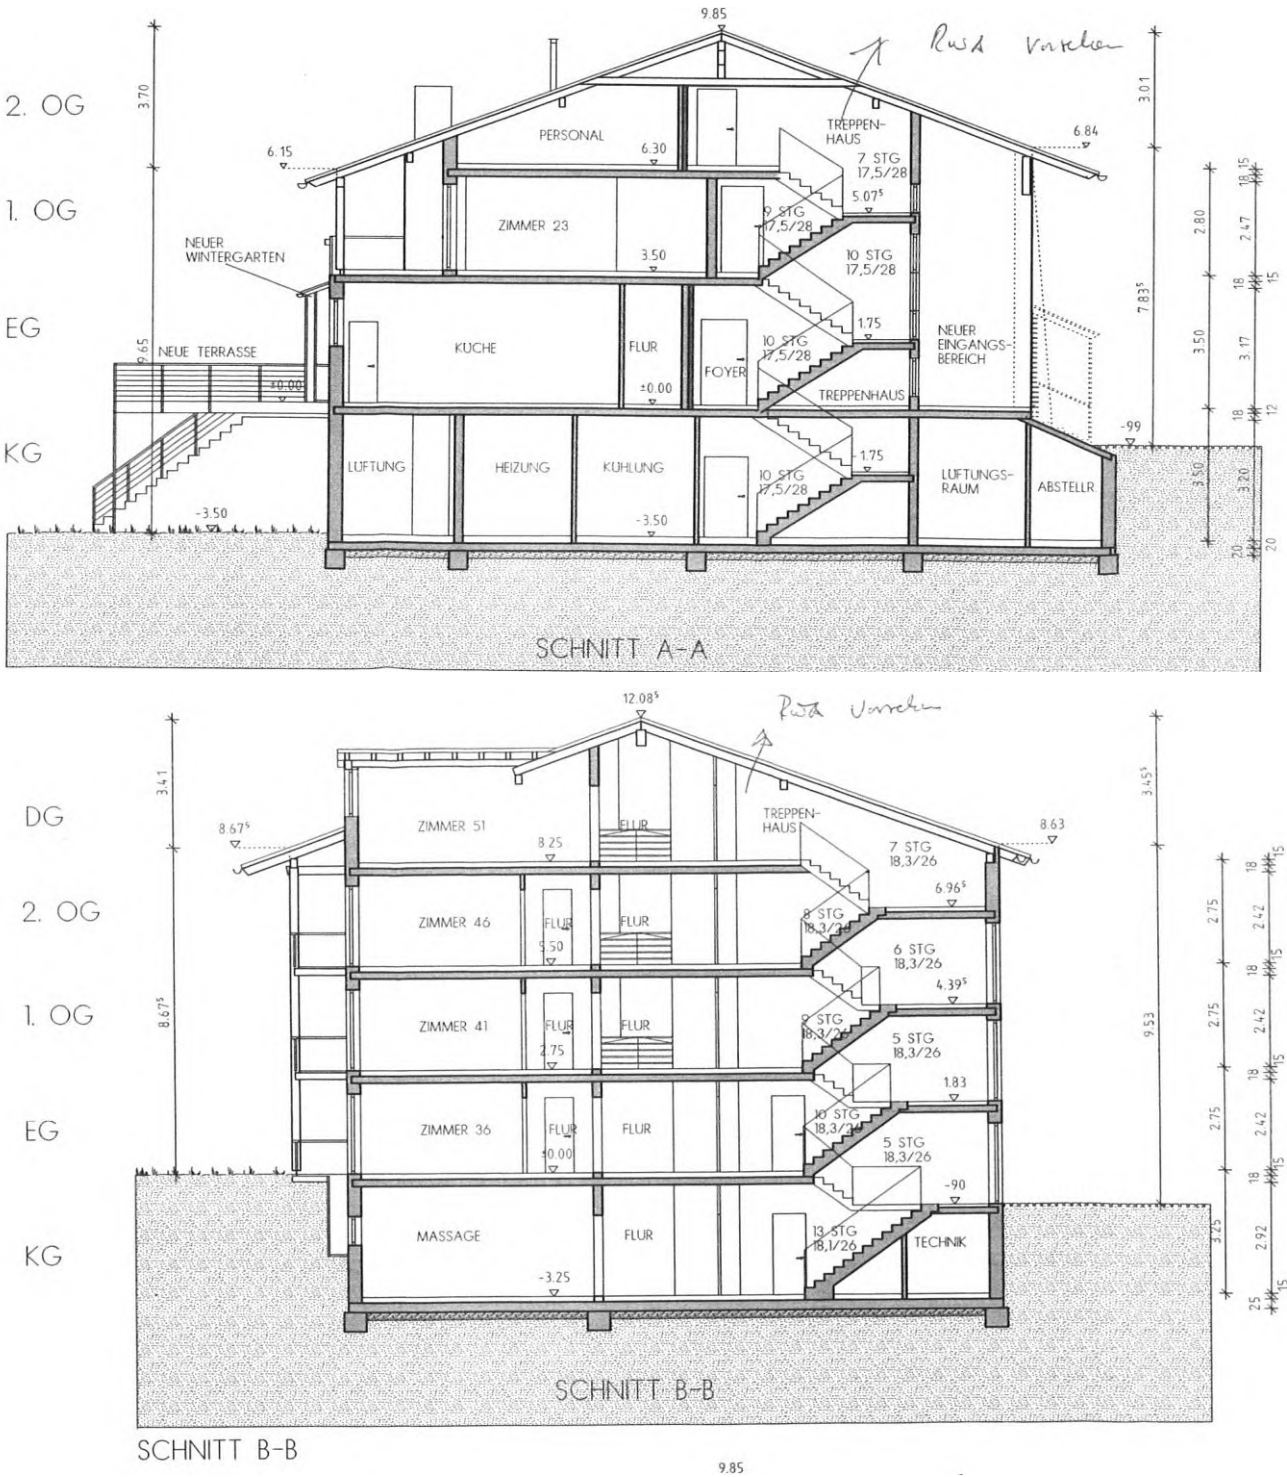



Stellplatznachweis aus Bauakten

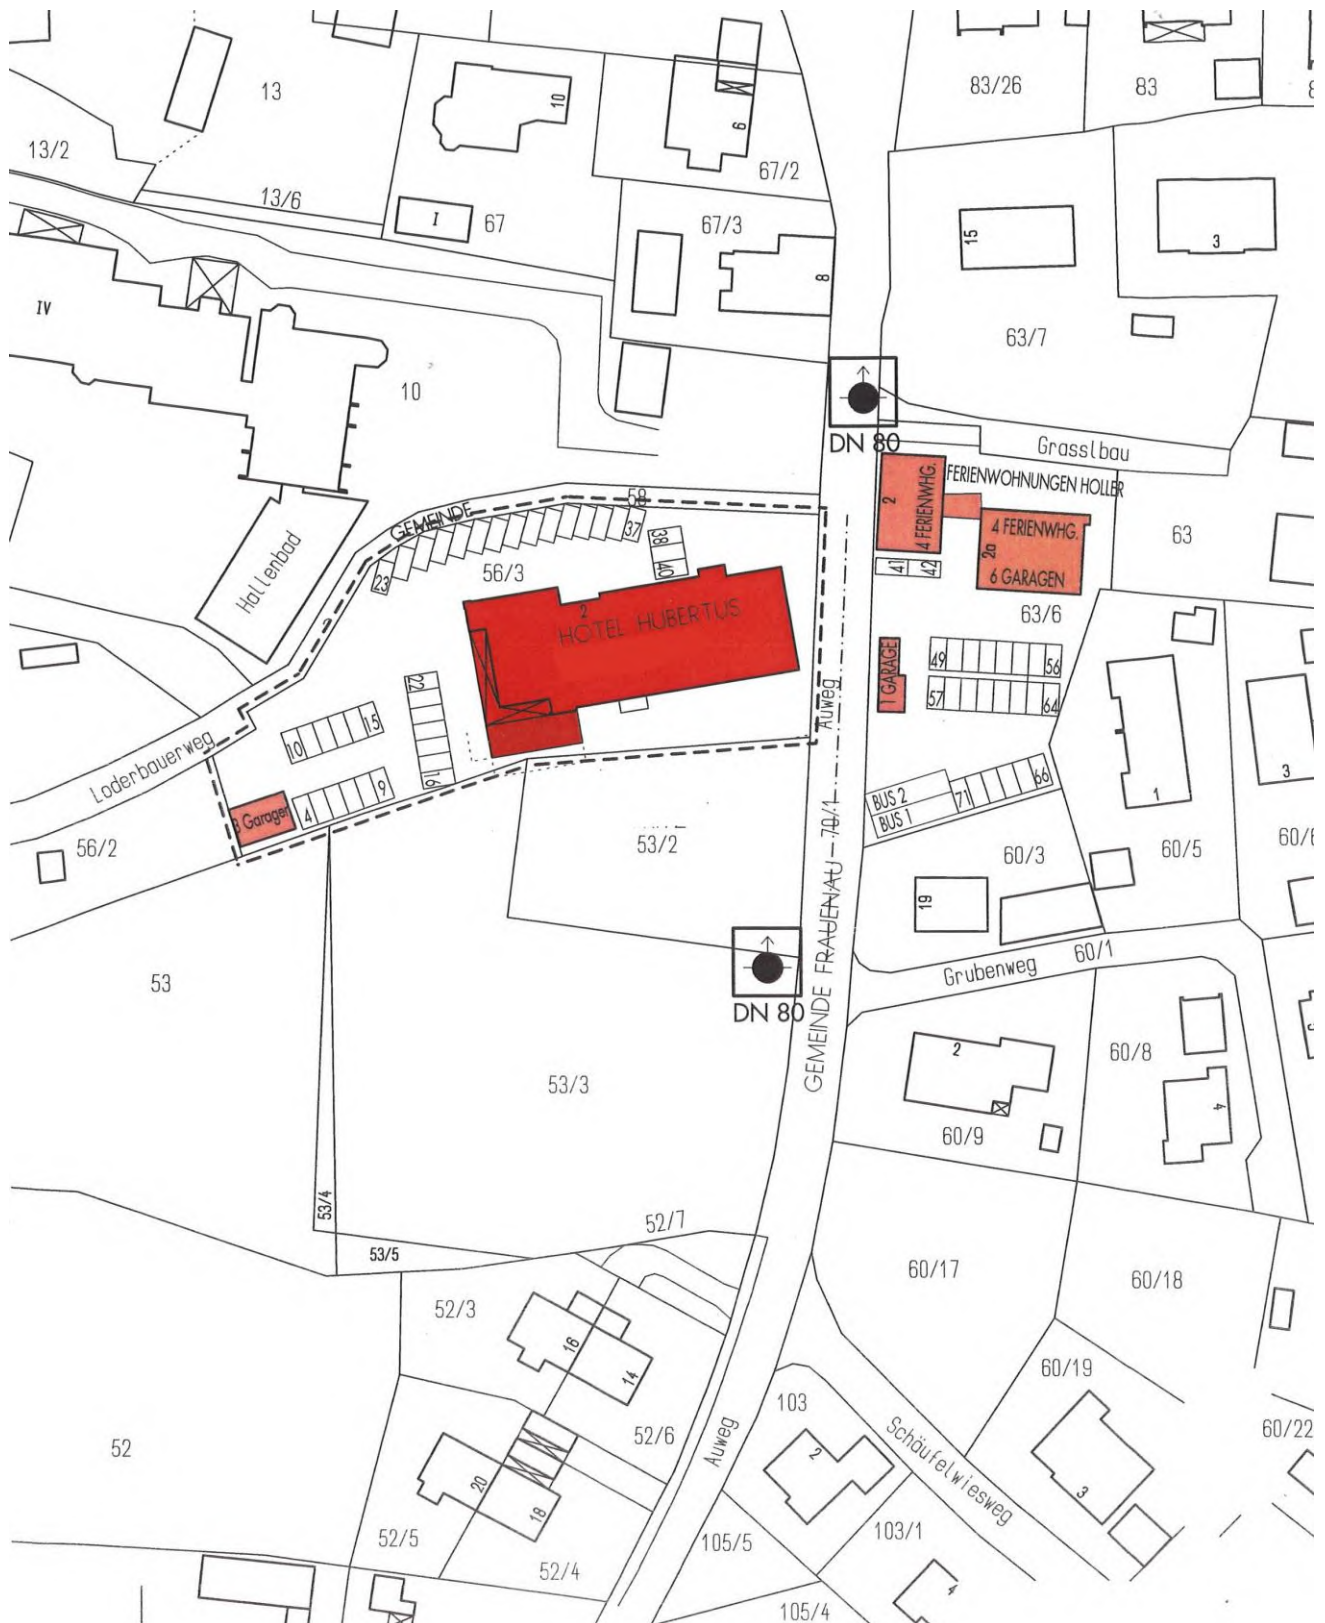



Stellplatznachweis aus Bauakten

Stellplatznachweis

laut GaStellV vom 01. Januar 1994
Gesamtausgabe in der Gültigkeit zum 01. Juli 2013

Stellplatzbedarf

nach 6.1: Gaststätten

1 Stellplatz je 10m² Gastfläche
und 463 m² = 46,3 Stellplätze

nach 6.3: Hotels und Pensionen

1 Stellplatz je 6 Betten
und 87 Betten = 14,5 Stellplätze

nach 1.4: Ferienwohnungen

1 Stellplatz je Ferienwohnung
und 8 Ferienwohnungen = 8 Stellplätze

1.2 Mehrfamilienhäuser und sonstige Gebäude mit Wohnungen

1 Stellplatz je Wohnung
1 Wohnung 1 Stellplatz

Erforderliche Stellplätze = 70 Stellplätze

nachgewiesene Stellplätze

laut beiliegender Lageplan
auf Fl.-Nr. 56/3 und 63/6 = 71 Stellplätze

Gefertigt am 19.11.2014

ARCHITEKTURSCHMIEDE
BÜRO FÜR HOCHBAU UND STÄDTBAU
HÄHNLENDORFSTRASSE 6
94261 KIRCHDORF I.M. 0922870000-f



Gebäude 3 + 4: Grundriss – Obergeschoss und Schnitt (ohne Maßstab)

