


Flurstück: 11
Flur: 2
Gemarkung: Simmersbach

Gemeinde: Eschenburg
Kreis: Lahn-Dill
Regierungsbezirk: Gießen

5630240

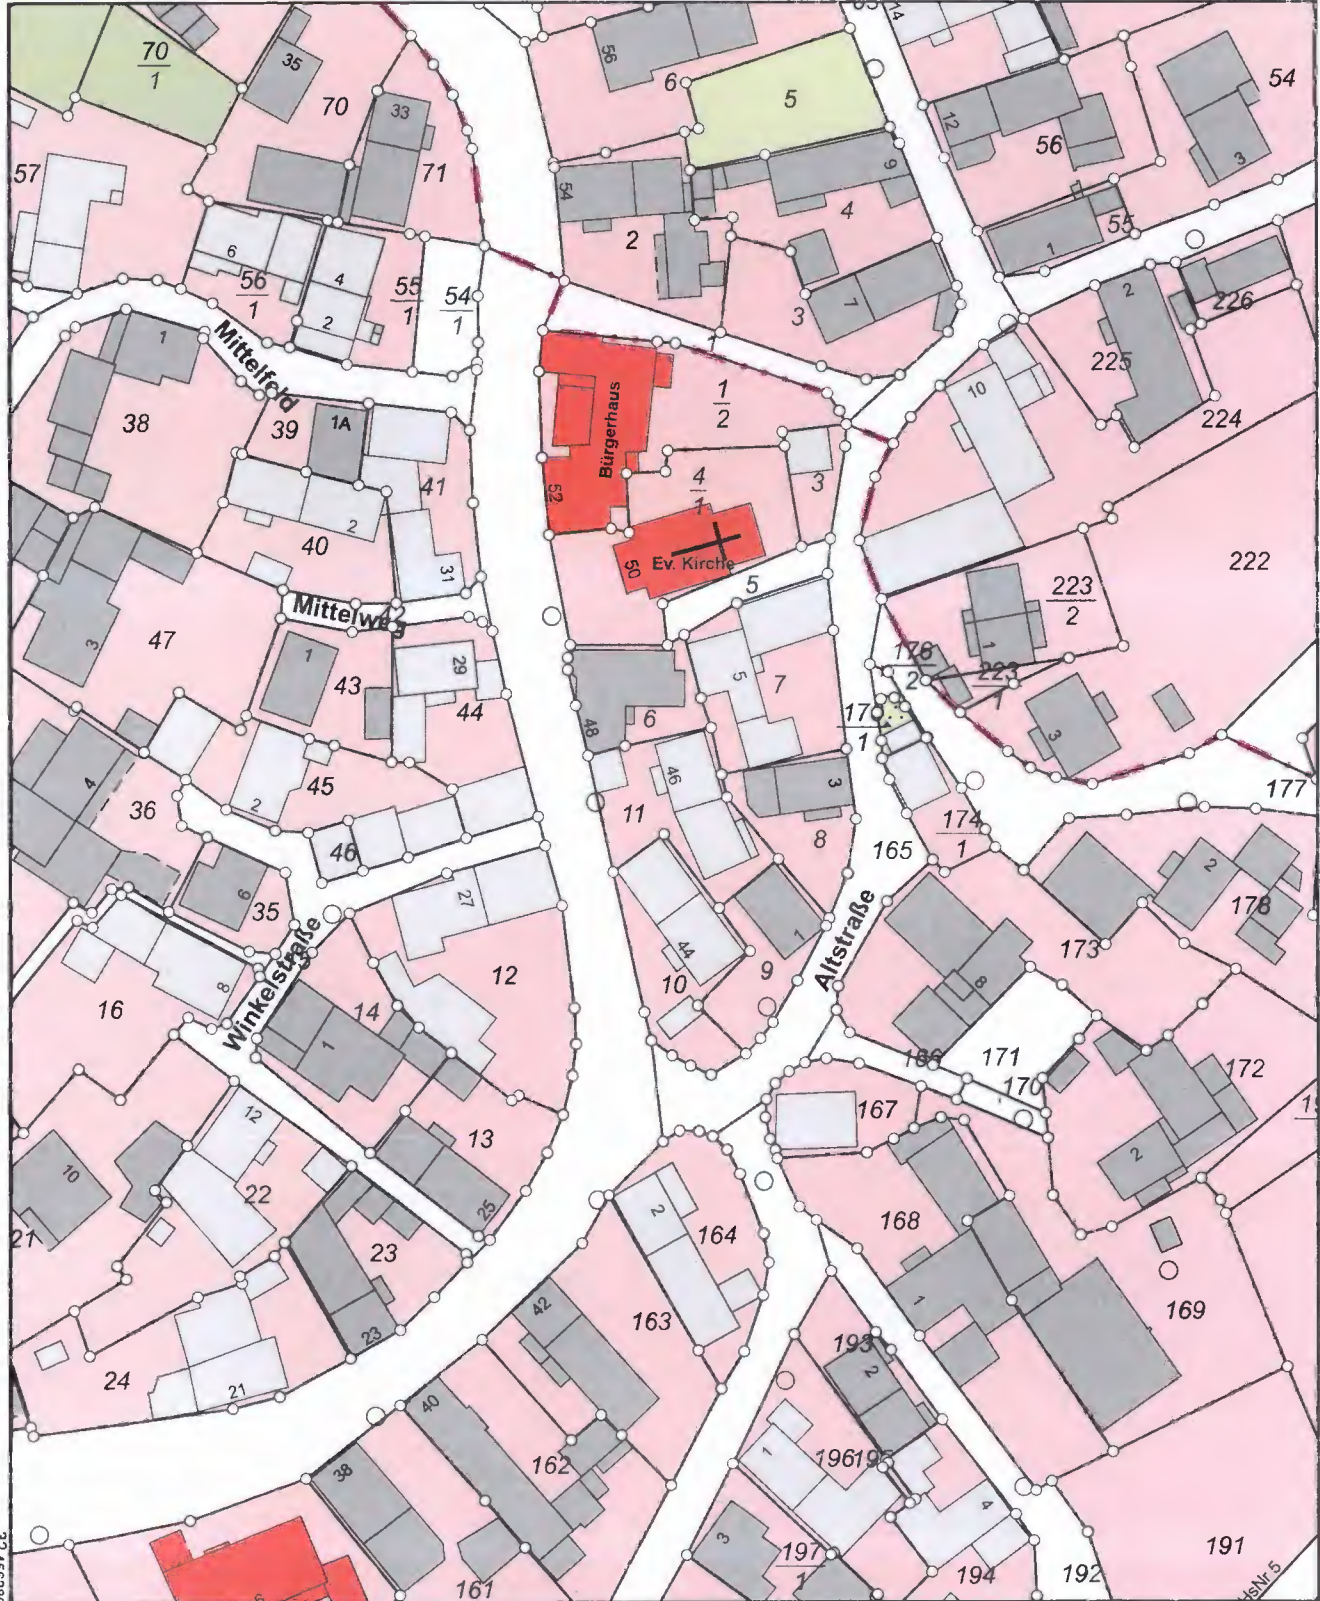

5630020

0 10 20 30 Meter
Dieser Auszug wurde maschinell erstellt.

Maßstab 1:1000