

HESSEN



Amt für Bodenmanagement Marburg

Robert-Koch-Straße 17
35037 Marburg

Auszug aus dem Liegenschaftskataster

33

Liegenschaftskarte 1:1000


Hessen

Erstellt am 06.01.2020

Antrag: 203111122-1

Flurstück: 370/1
Flur: 19
Gemarkung: Steinbrücken

Gemeinde: Dietzhölztal
Kreis: Lahn-Dill
Regierungsbezirk: Gießen

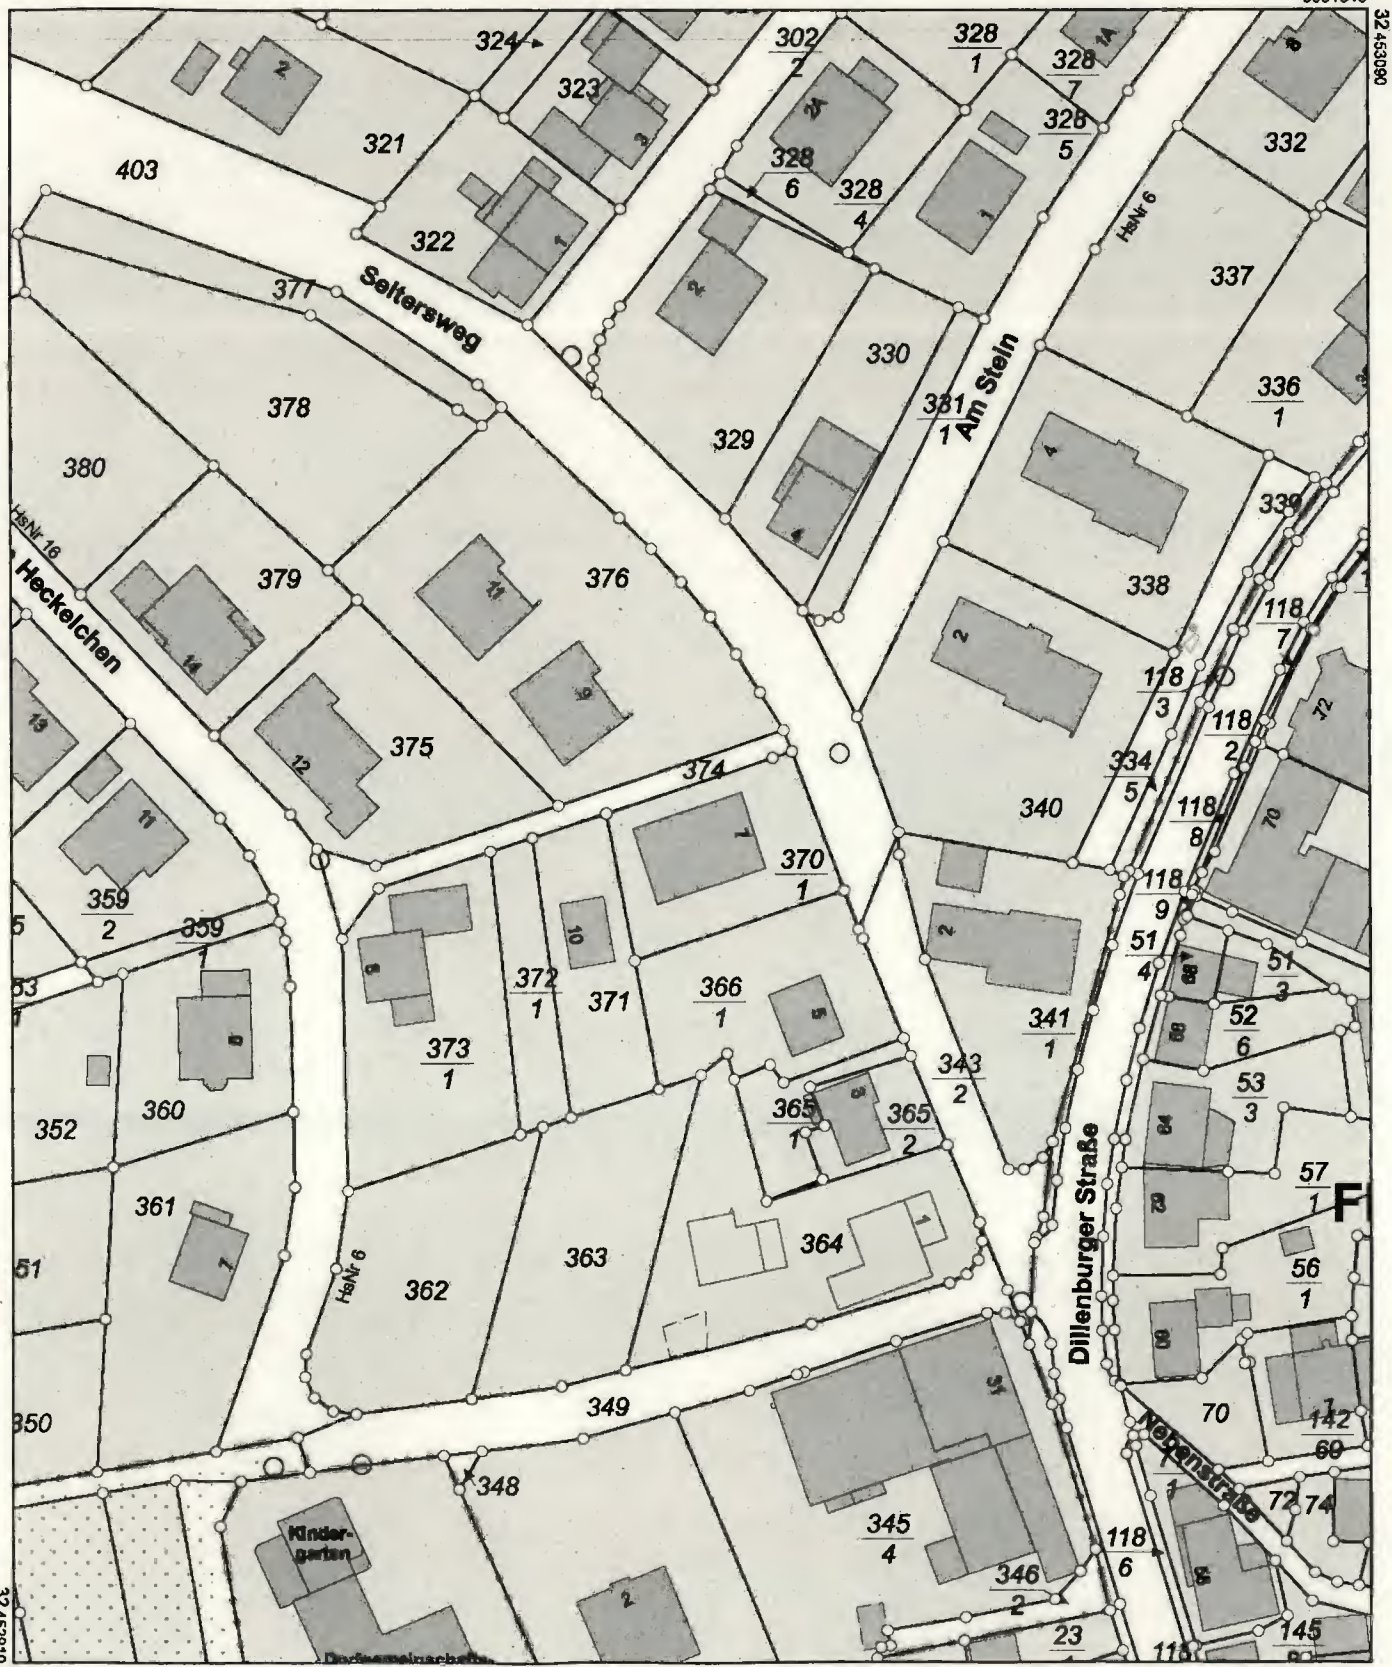

5831120

0 10 20 30 Meter
Dieser Auszug wurde maschinell erstellt.

Maßstab 1:1000