

Anlagen:
 Lageplan
 Zeichnung
 stat. Berechnung
 Baubeschreibung
 J. Nr. VI. 757

Duplikat.

Bauerlaubnis № III-121

Dem *Johannessen Pausenpandora c. f. in l. H.*

wird hierdurch, unbeschadet aller Privatrechte Dritter, die polizeiliche Erlaubnis erteilt, auf *121* Grundst. Nr. *22* Nr. *1237* *180* *Leubusplatz* Haus-Nr. *10-30* nach dem vorgelegten Plane unter Beachtung der Vorschriften der zur Zeit geltenden Baupolizei-Verordnung und unter den nachstehenden besonderen Bedingungen ein

Holzhausgruppe bestehend aus 11 Einfamilienhäusern zu erbauen.

1. Die Revisionsvermerke in den Bauunterlagen sind zu beachten.
2. Vor Beginn der Bauarbeiten ist die Angabe der Baufuchlinie zu beantragen.
3. Falls der Bürgersteig zu Zwecken der Bauausführung (Aufstellen von Gerästen, Lagerung von Baumaterialien u. s. w.) benutzt werden soll, ist vorher besondere Genehmigung zu beantragen.
4. Die im Bürgersteig stehenden Bäume sind zur Vermeidung einer Beschädigung während der Bauausführung mit Brettern dicht zu umkleiden.
5. Spätestens bis zur Abnahme des Rohbaues ist die Erlaubnis zur Ausführung der Entwässerungsanlage beim städtischen Tiefbauamt unter Vorlage der erforderlichen Pläne nachzusuchen.
6. Die Gebäude erhalten die Nr. *10 12 14 16 18 20 22* *Leubusplatz* *24 26 28 30*. Diese Nummer *ist* nach Fertigstellung des Gebäudes nach näherer Angabe der Polizeiverwaltung ordnungsmäßig anzubringen.

Meddinghausen, den *22. Oktober* 191*9*.

Die Bau-Polizeiverwaltung.
 Der Oberbürgermeister.

J. A.

Empfangs-Bescheinigung.

Ausschnitt aus dem Stadtplan





**Kreis Recklinghausen
Katasteramt**

Kurt-Schumacher-Allee 1
45657 Recklinghausen

Flurstück: 76

Flur: 447


Gemarkung: Recklinghausen

Gertrudisplatz 26, Recklinghausen

**Auszug aus dem
Liegenschaftskataster**

Flurkarte NRW 1 : 500

Erstellt: 31.01.2022

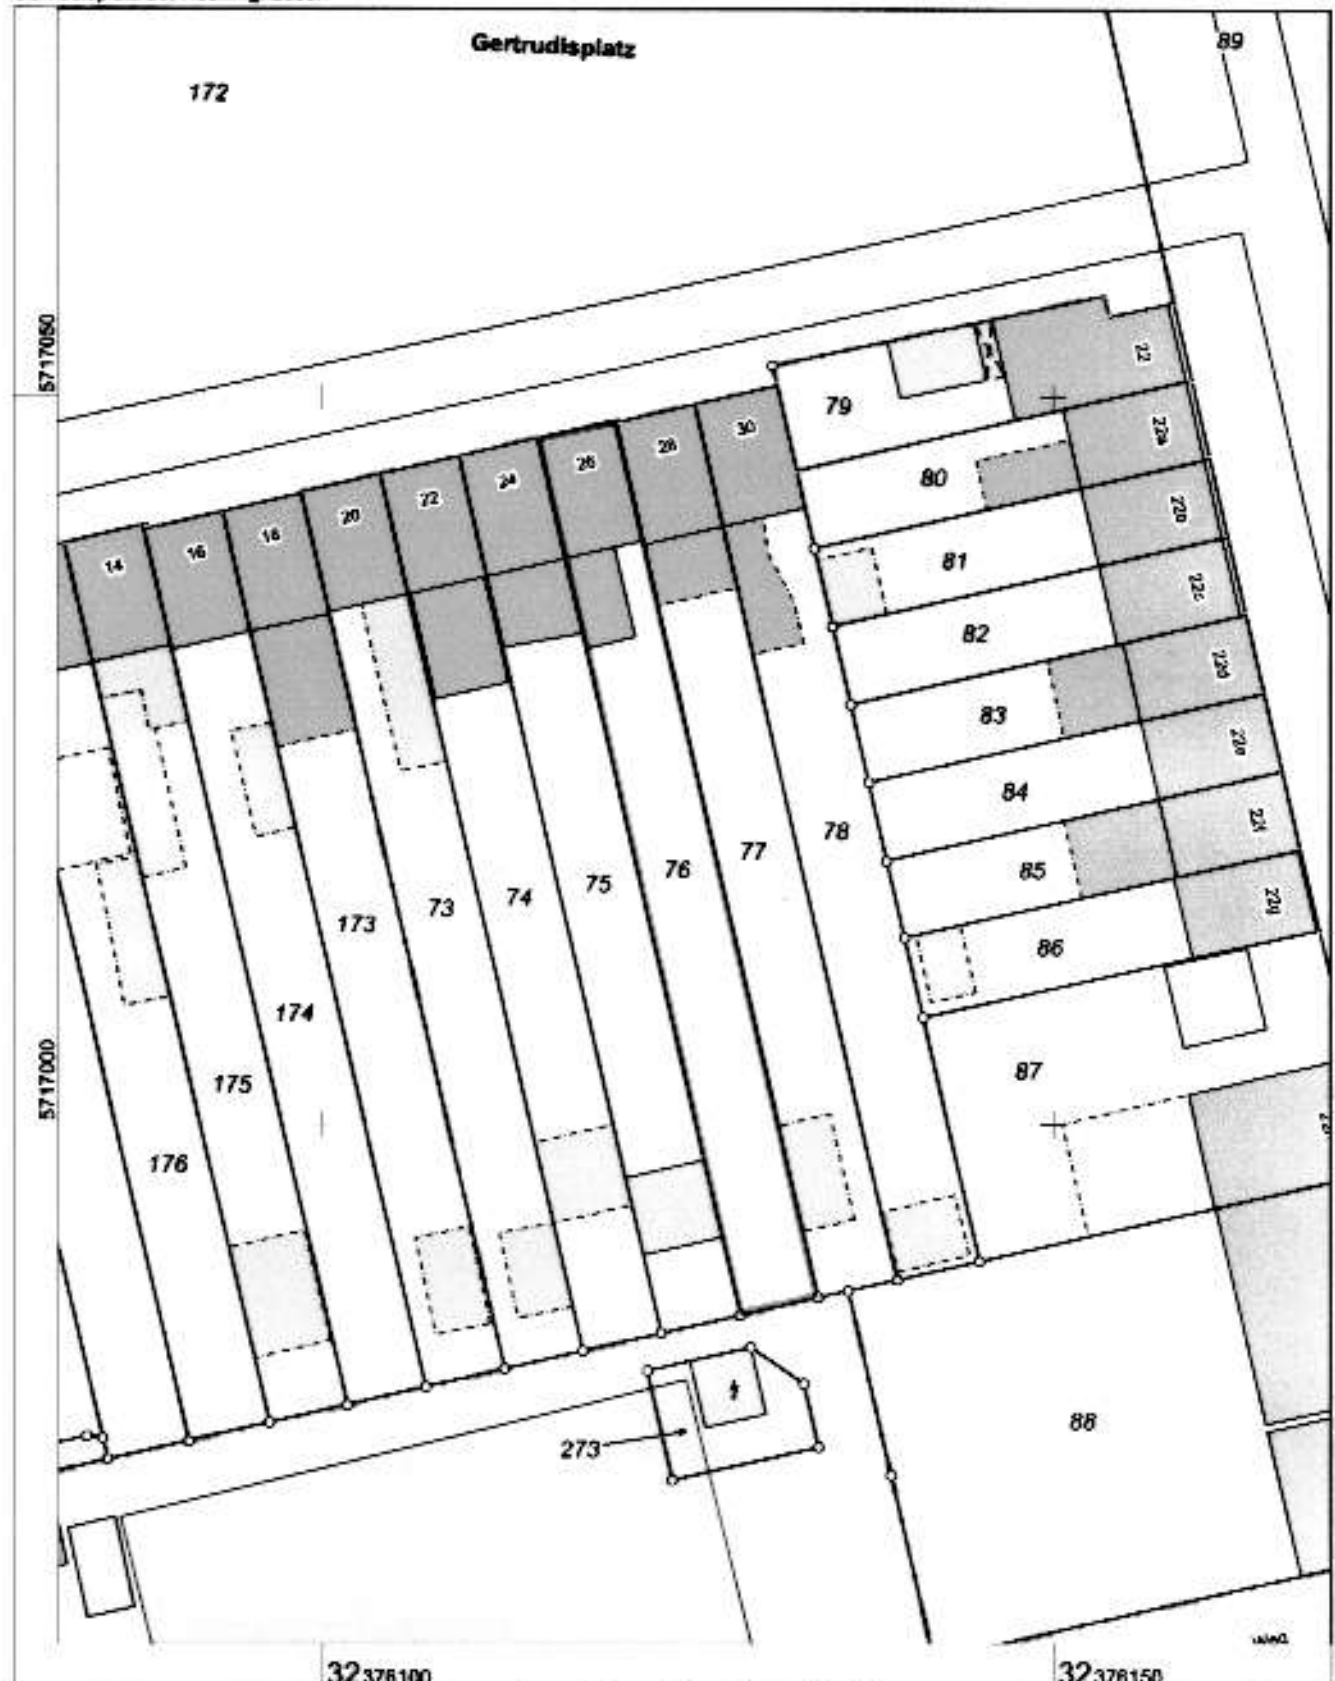


Maßstab 1 : 500


0 5 10 15 20 25 Meter

© Kreis Recklinghausen


Grundrisszeichnung
M. 1:100

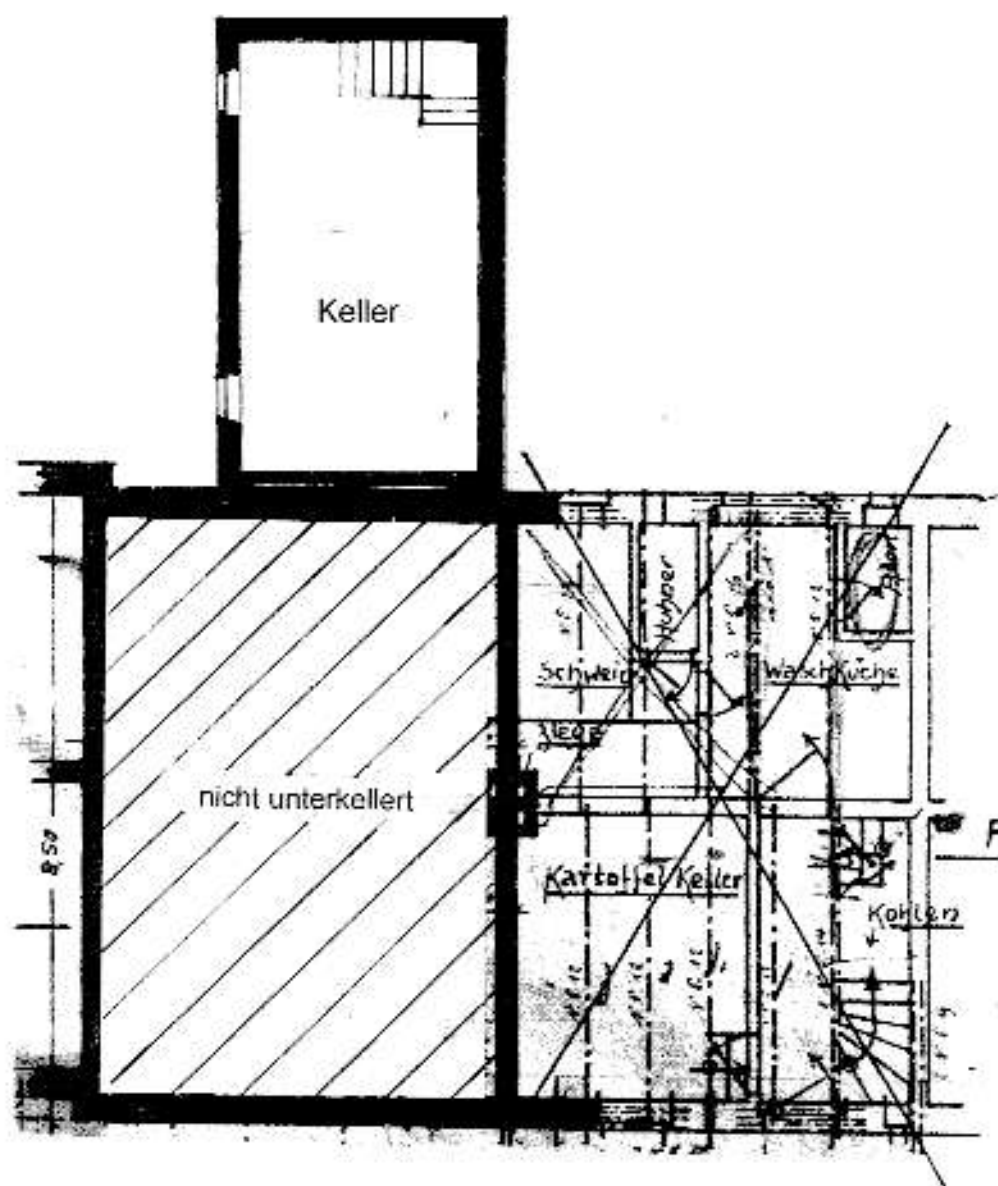

Grundrisszeichnung
M. 1:100

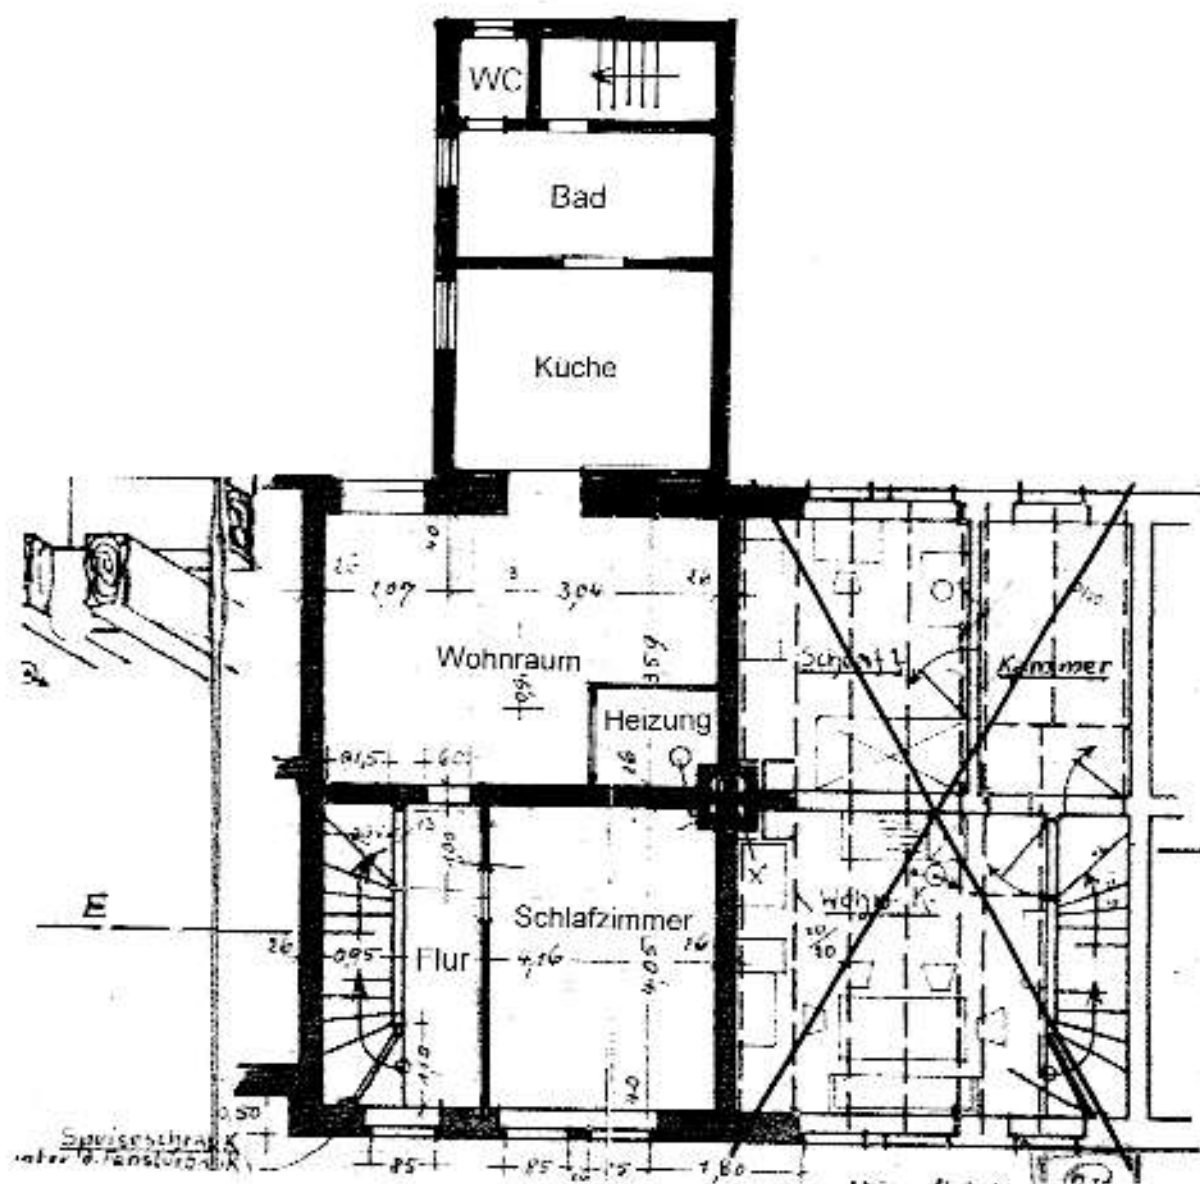


M. 1:100

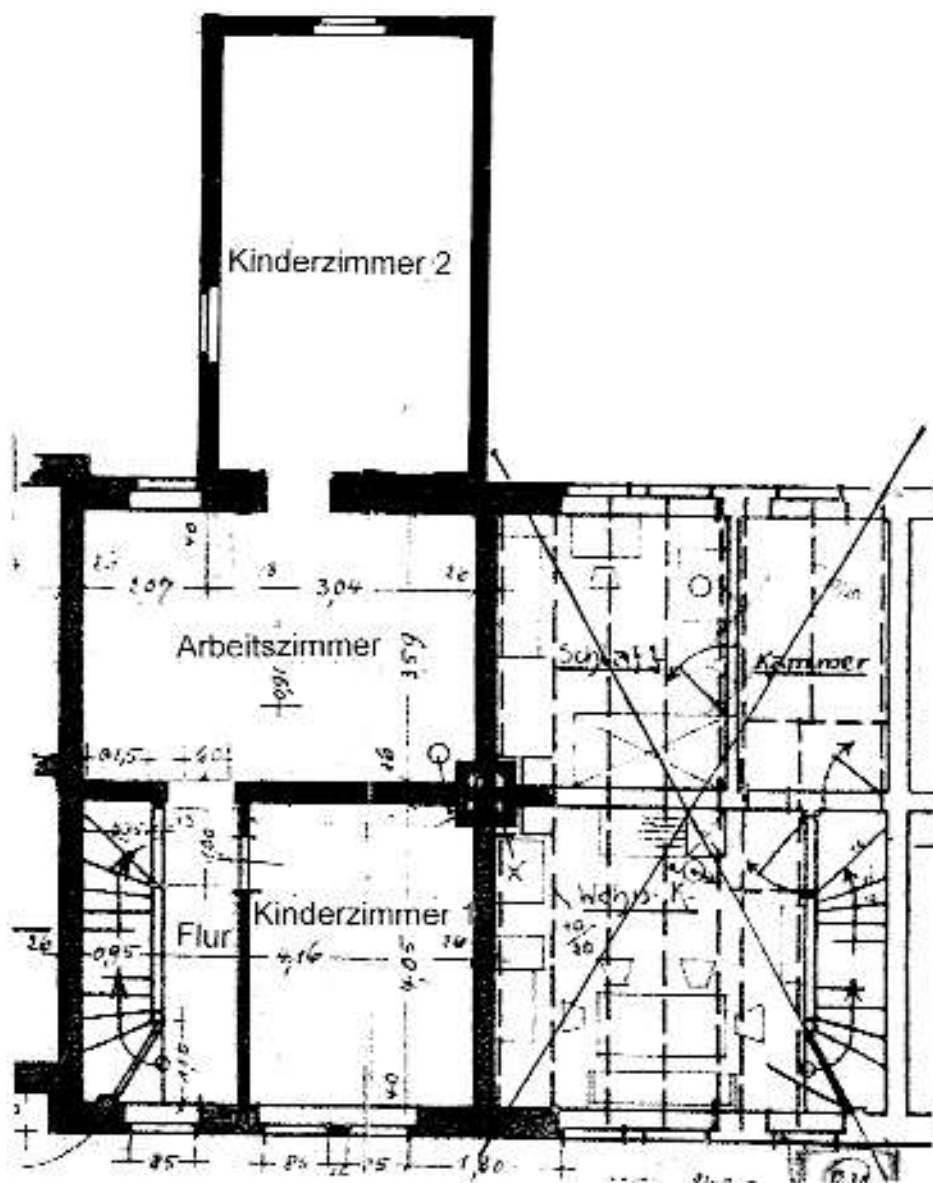

Gertrudisplatz 26
Obergeschoss

Grundrisszeichnung
M. 1:100

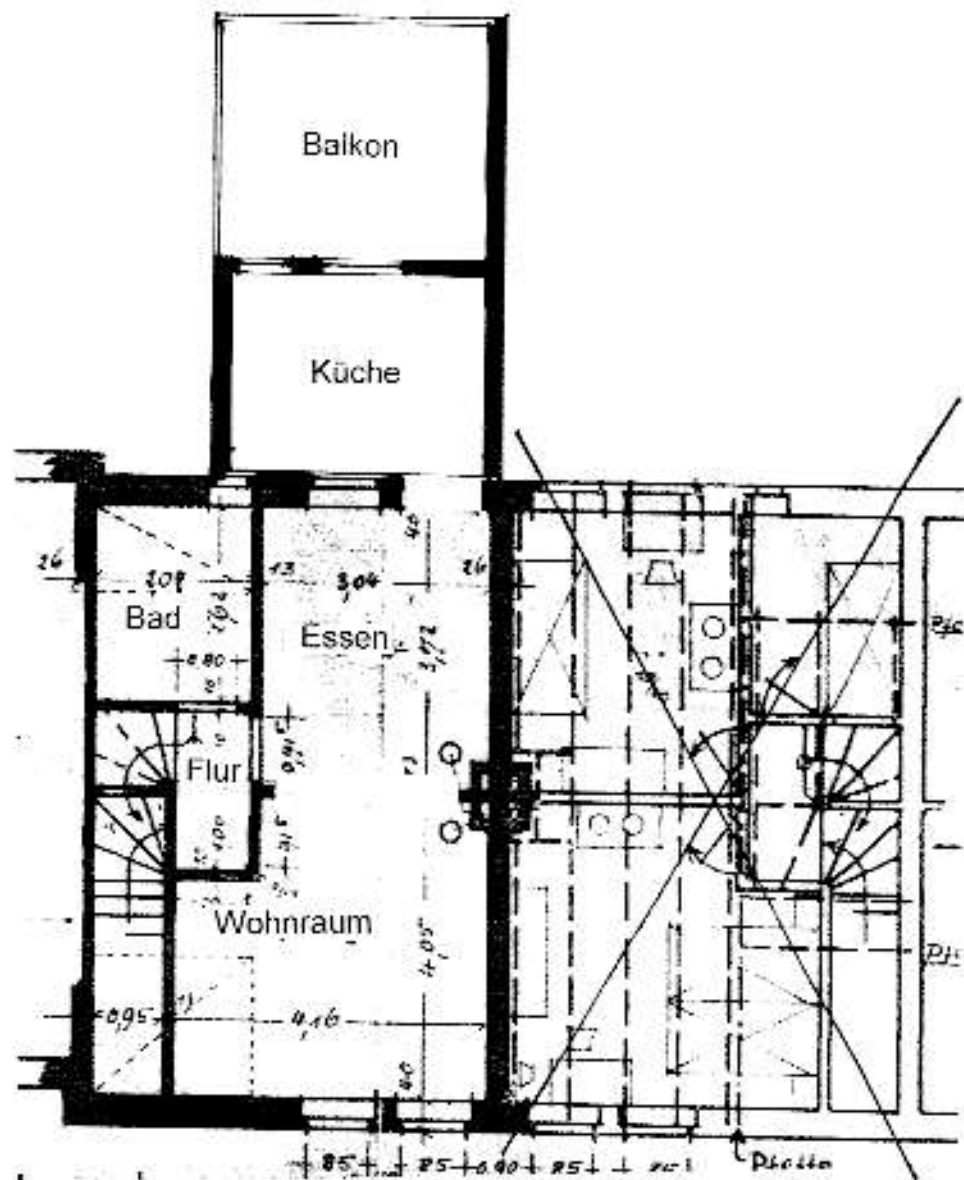

Grundrisszeichnung
M. 1:100

