



**Stadt Düsseldorf
Katasteramt**


Brinckmannstraße 5
40225 Düsseldorf

**Auszug aus den 265
Liegenschaftskataster**

Flurkarte NRW 1 : 1000

Flurstück: 163
Flur: 4
Gemarkung: Angermund
Zur Lindung 37 a, Düsseldorf

Erstellt: 20.03.2020

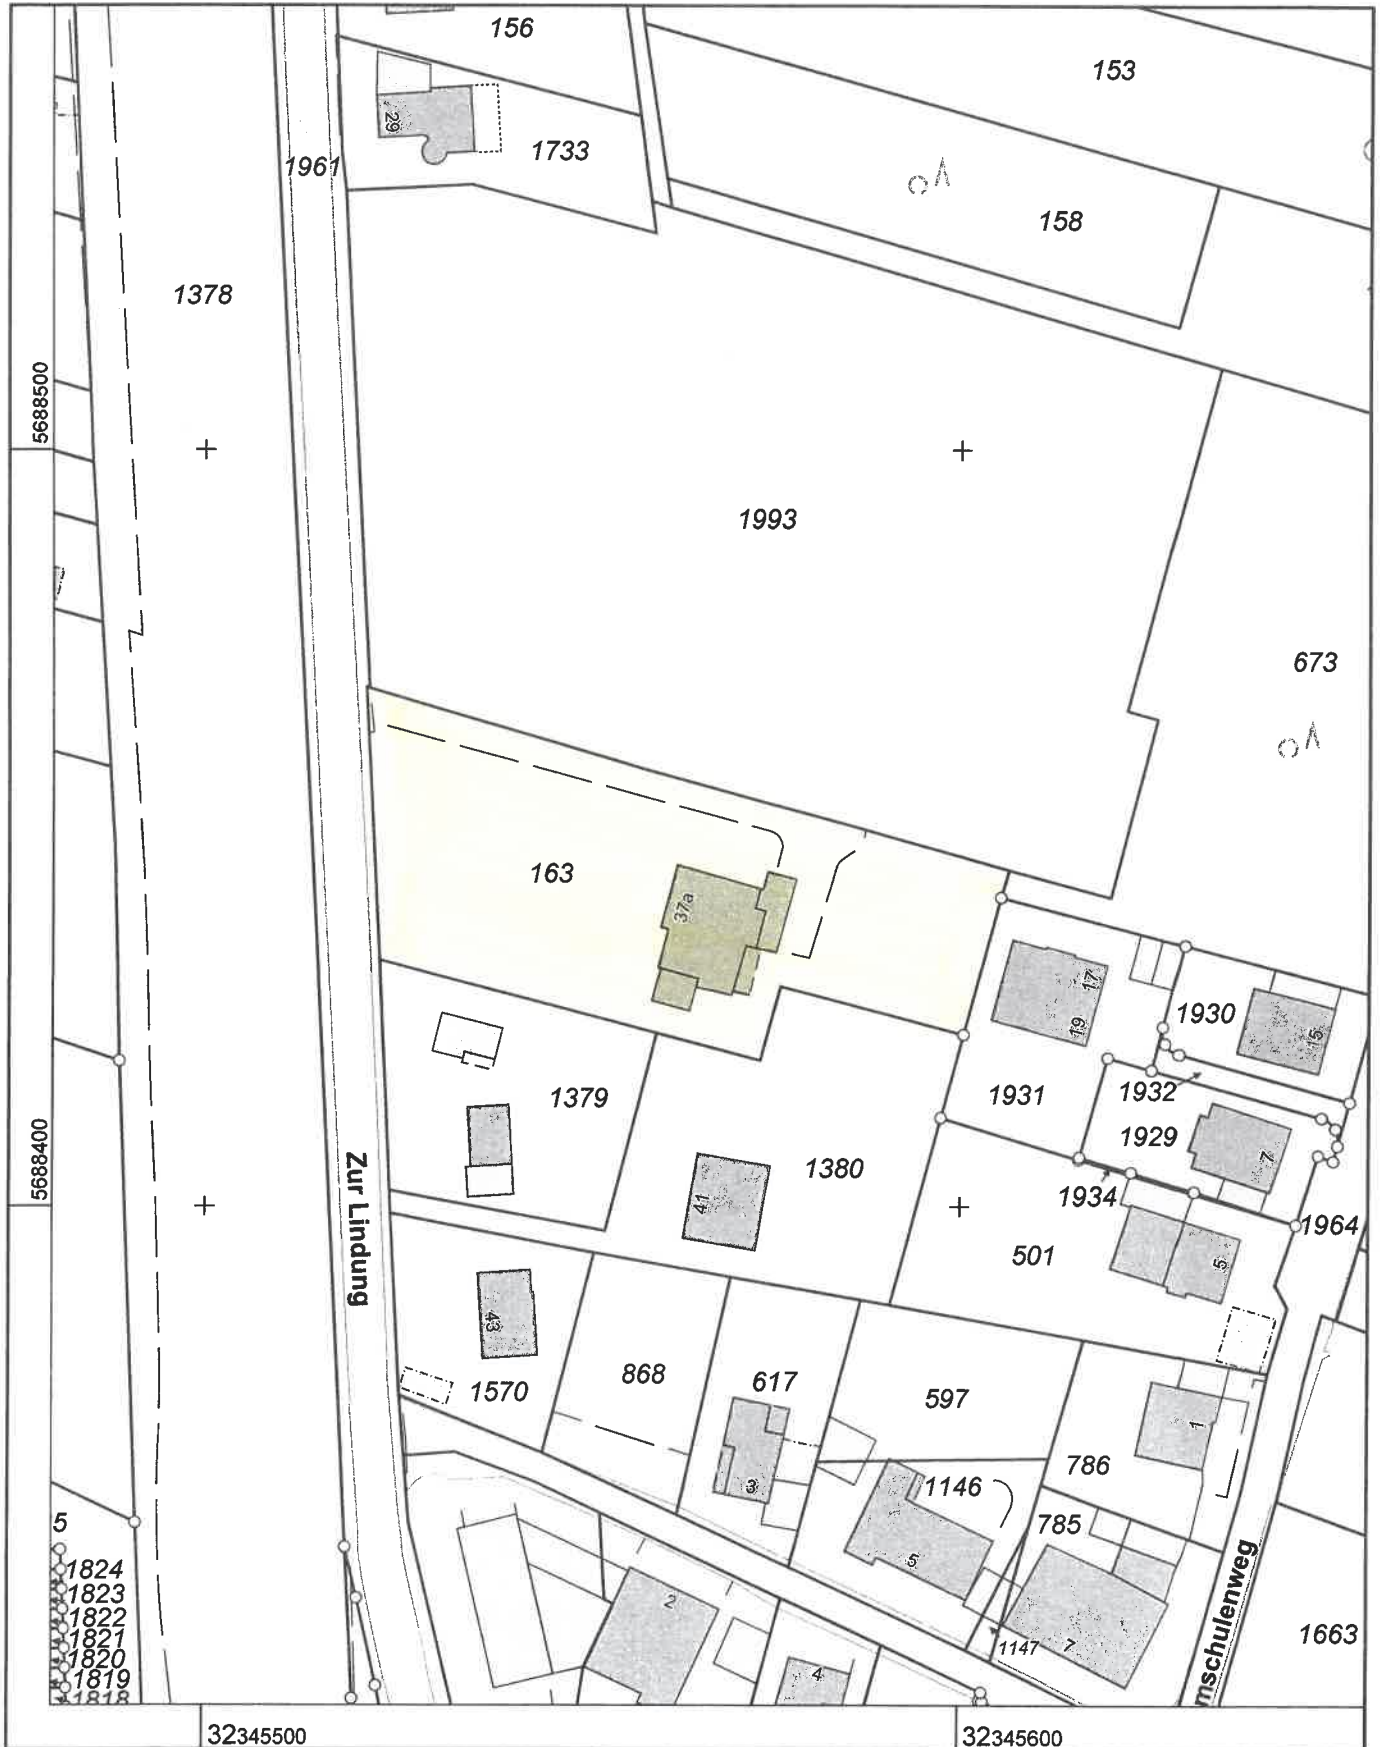

Maßstab 1 : 1000

10 20 30 40 50 Meter

© Stadt Düsseldorf



**Stadt Düsseldorf
Katasteramt**

Brinckmannstraße 5
40225 Düsseldorf

Flurstück: 1733
Flur: 4
Gemarkung: Angermund
Zur Lindung 29, Düsseldorf

**Auszug aus dem 266
Liegenschaftskataster**

Flurkarte NRW 1 : 1000


Erstellt: 26.03.2025




Maßstab 1 : 1000

10 20 30 40 50 Meter

Die Nutzung dieses Auszuges ist im Rahmen des § 11 (1) DVOzVermKatG NRW zulässig. Zuwiderhandlungen werden nach § 27 VermKatG NRW verfolgt.

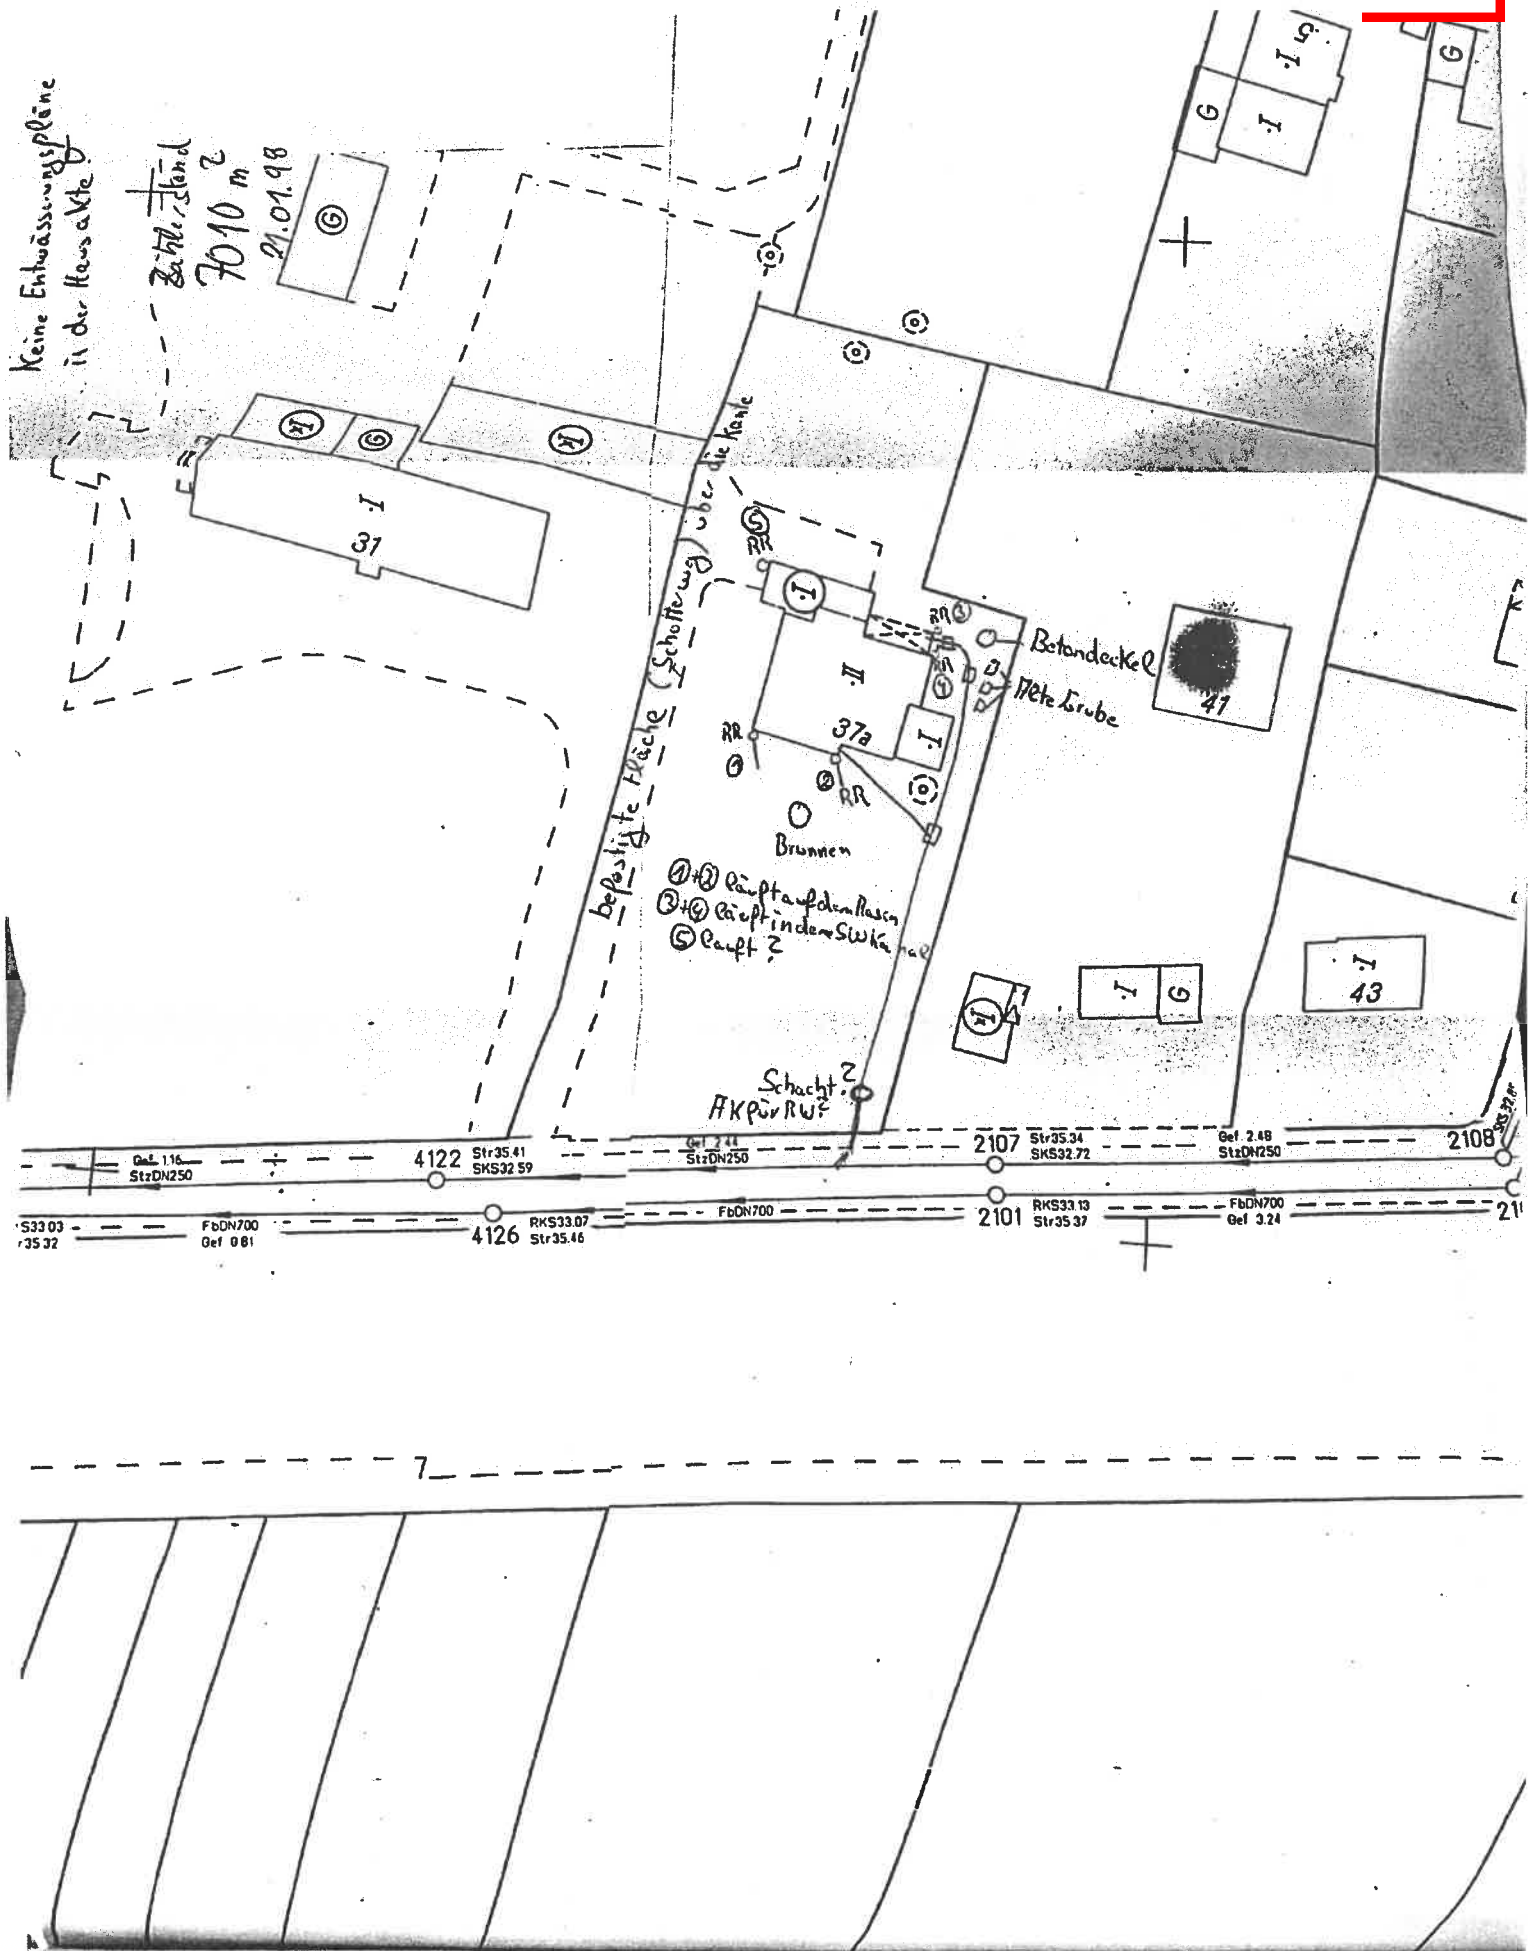

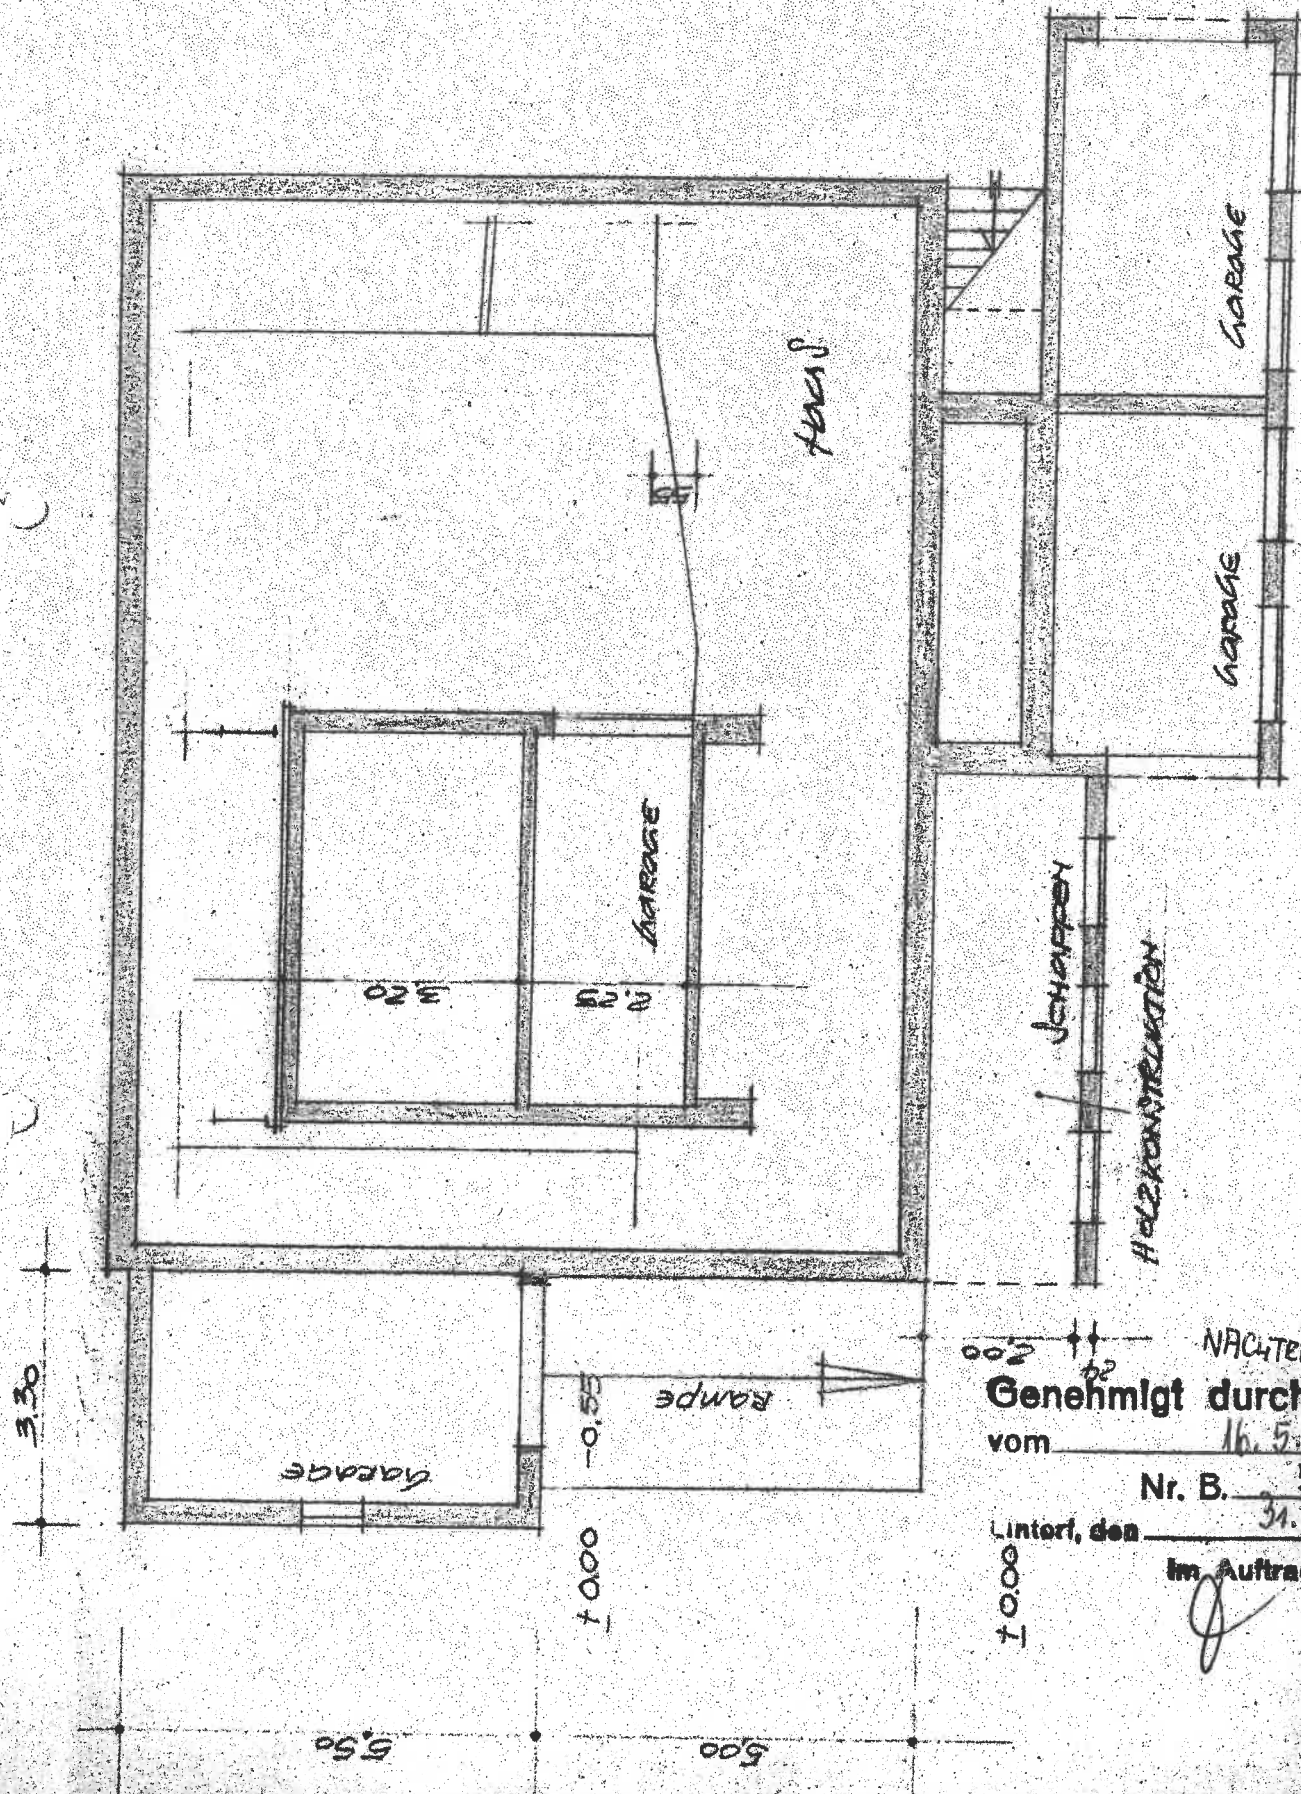


NACHTRAGLICH
 Genehmigt durch Bausch
 vom 16. 5. 19
 Nr. B. 59/1953
 31. 1. 19
 Linterl, den
 Im Auftrag


Theodor Nüttgens

Angerland
Bauamt

zum Lintorf 57a

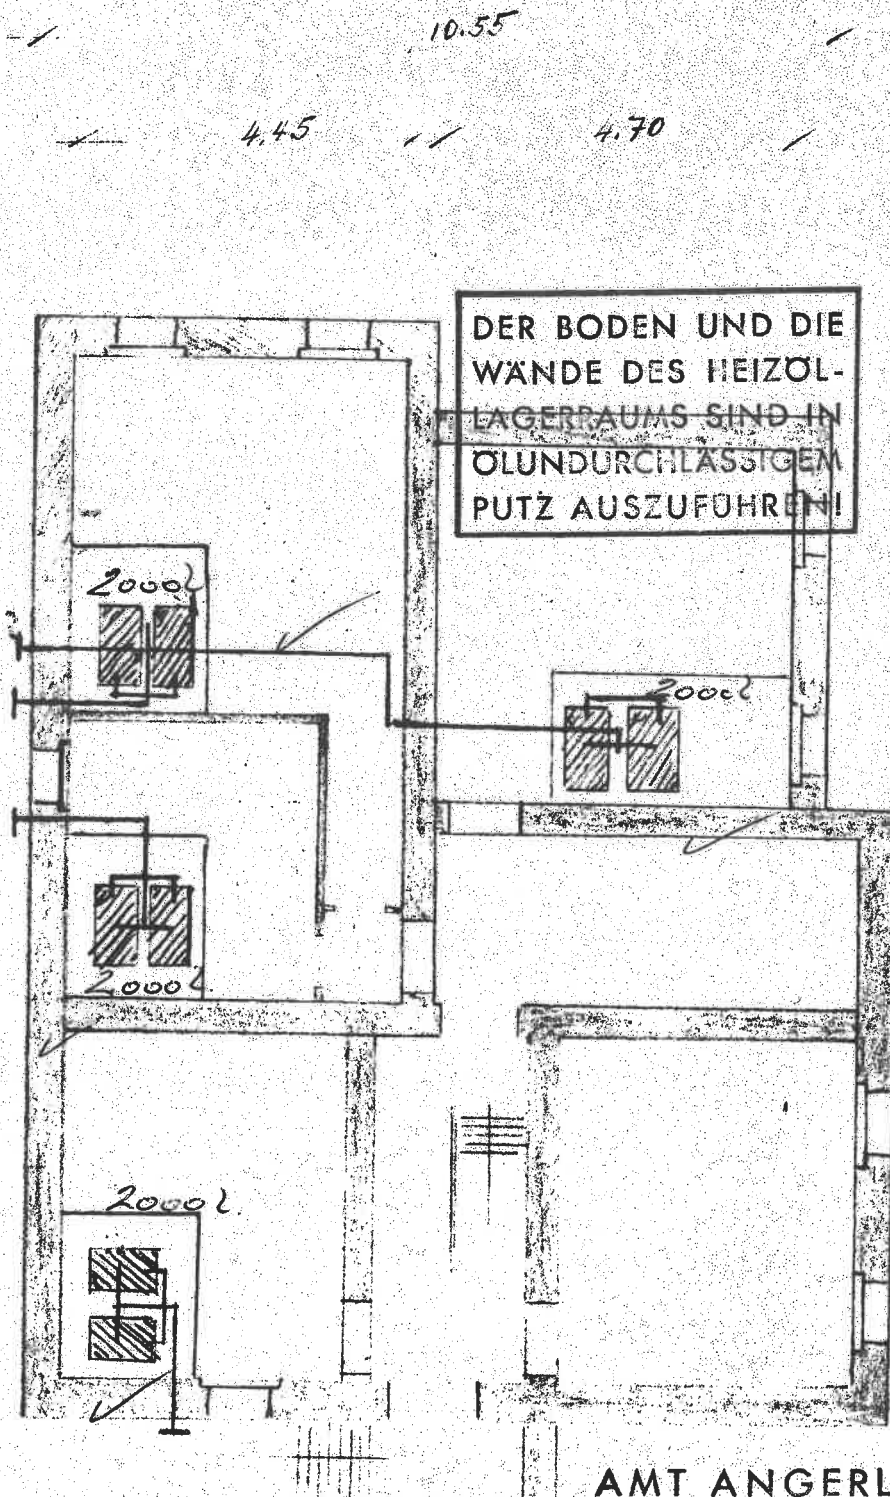

AMT ANGERLAND

Abt. Bauaufsicht

Lintorf, den 17. FEB. 1967


Diese Anlage gehört zur
Baugenehmigung Nr. 60/167In baurechtlicher Hinsicht
geprüft:

Helme


ANBAU EINES WERKSTATT- UND LAGERRAUMES
AUF DEM GRUNDSTÜCK DER GEBR. MUTHENITZGINS
KINGERMUND ZUR LINDUNG 37A

Auf Grund der ...

Liniert v. M. Muthenitz

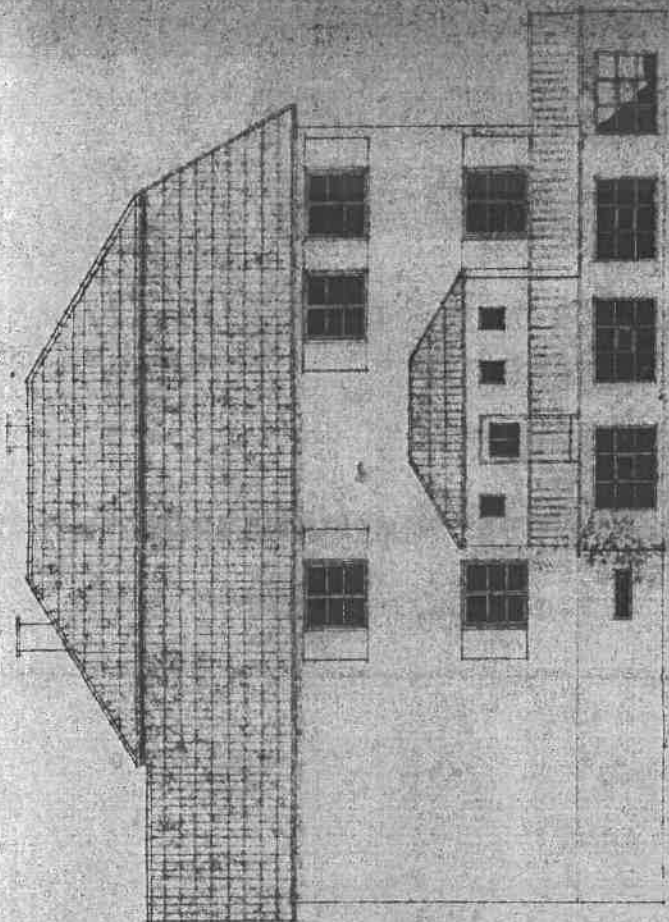

GARTENSTRAßE

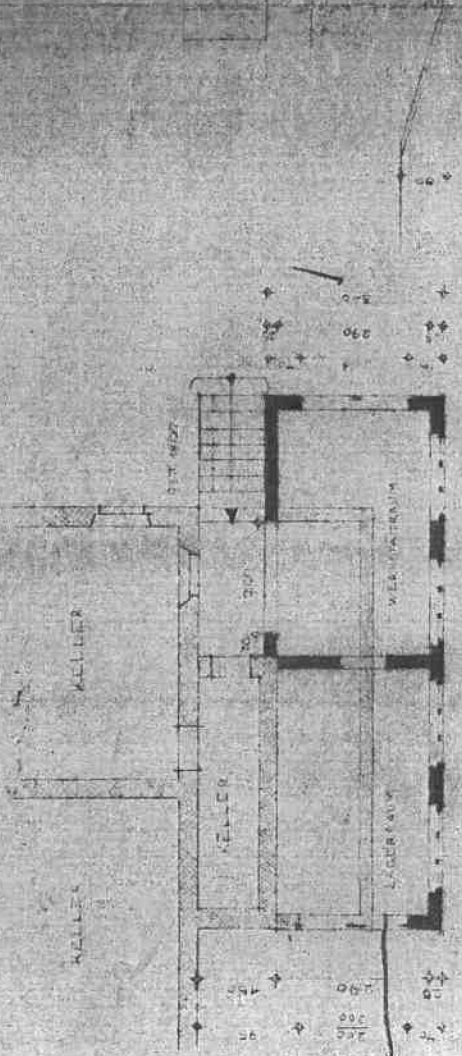











29	380	45	3.60	44	6.76	20
2295						

[illegible]

12.915	24	2.30	24	160	15	5.22	20
	1		1		1		1

AUSBAU EINER DACHGESCHOSSWOHNUMG IM HAUSE ANGELEHND ZUR LINDUNG 37A EIGENTÜMER: HERREN HEINRICH UND THEODOR NUTZGENS

40 480 38 220 160 12 322 40

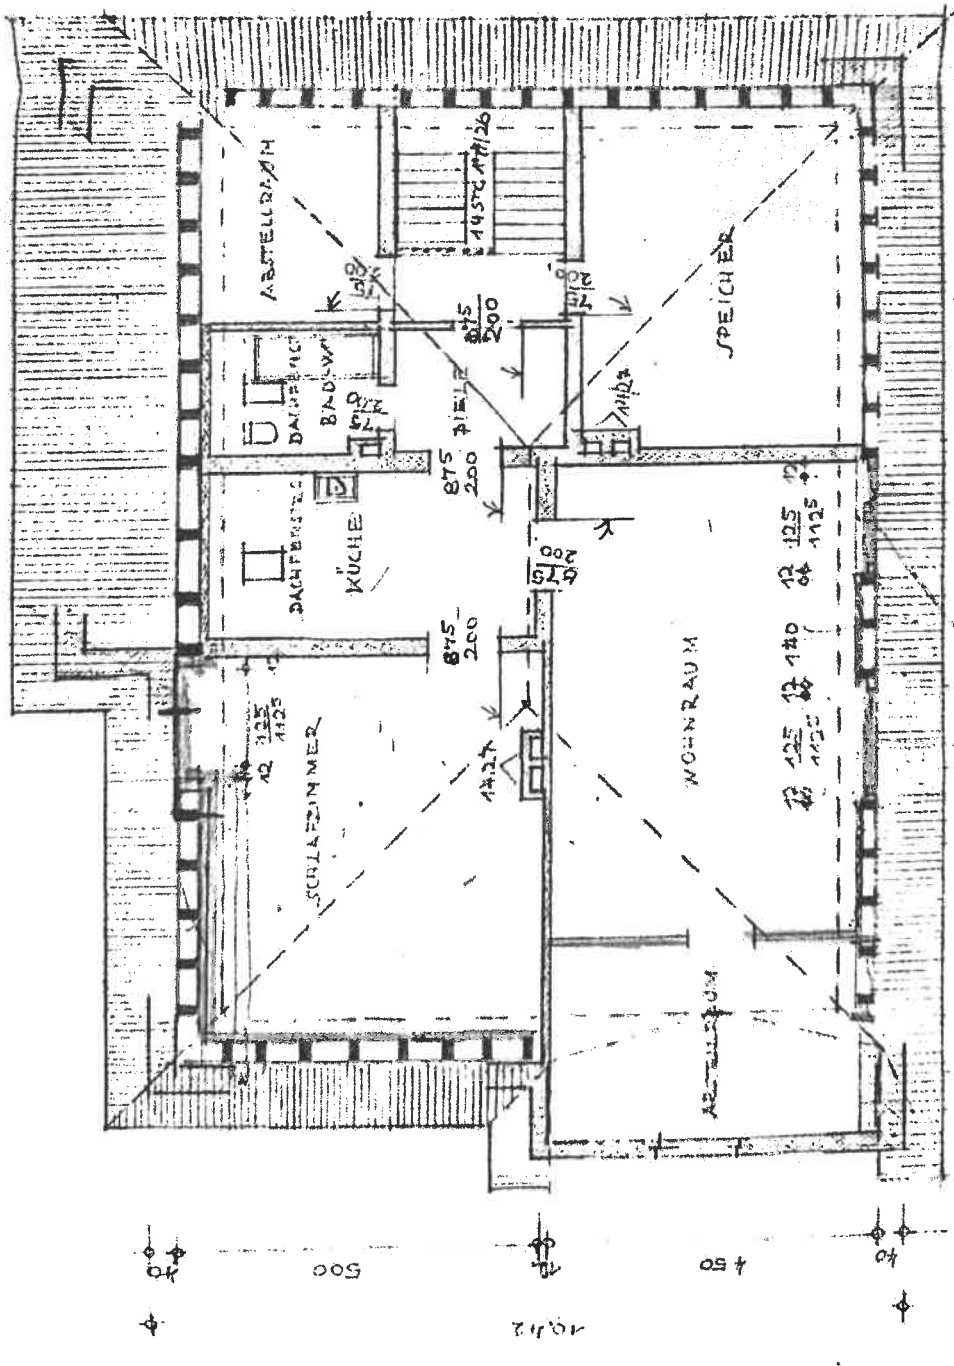

BESTAND
ABBRUCH
HOLZWERK NEU
MAUERWERK NEU

Speichungszeit 20.10.54
1.2. 1954
1.2. 1954

Handwritten signature

DER ARCHITECT
HEINRICH SAUMANN
ANGELEHND
AN RECHENBERG

Handwritten signature

DIE BAUHERREN
Hr. Nutzgens
ing. Langhans




2



2296 1138 1933

Walter

